


都市公園台帳図

公園コード	8・3・1	公園種別	特殊公園
公園名	望郷の岬公園		
開設年月日	昭和56年 9月27日	縮尺	

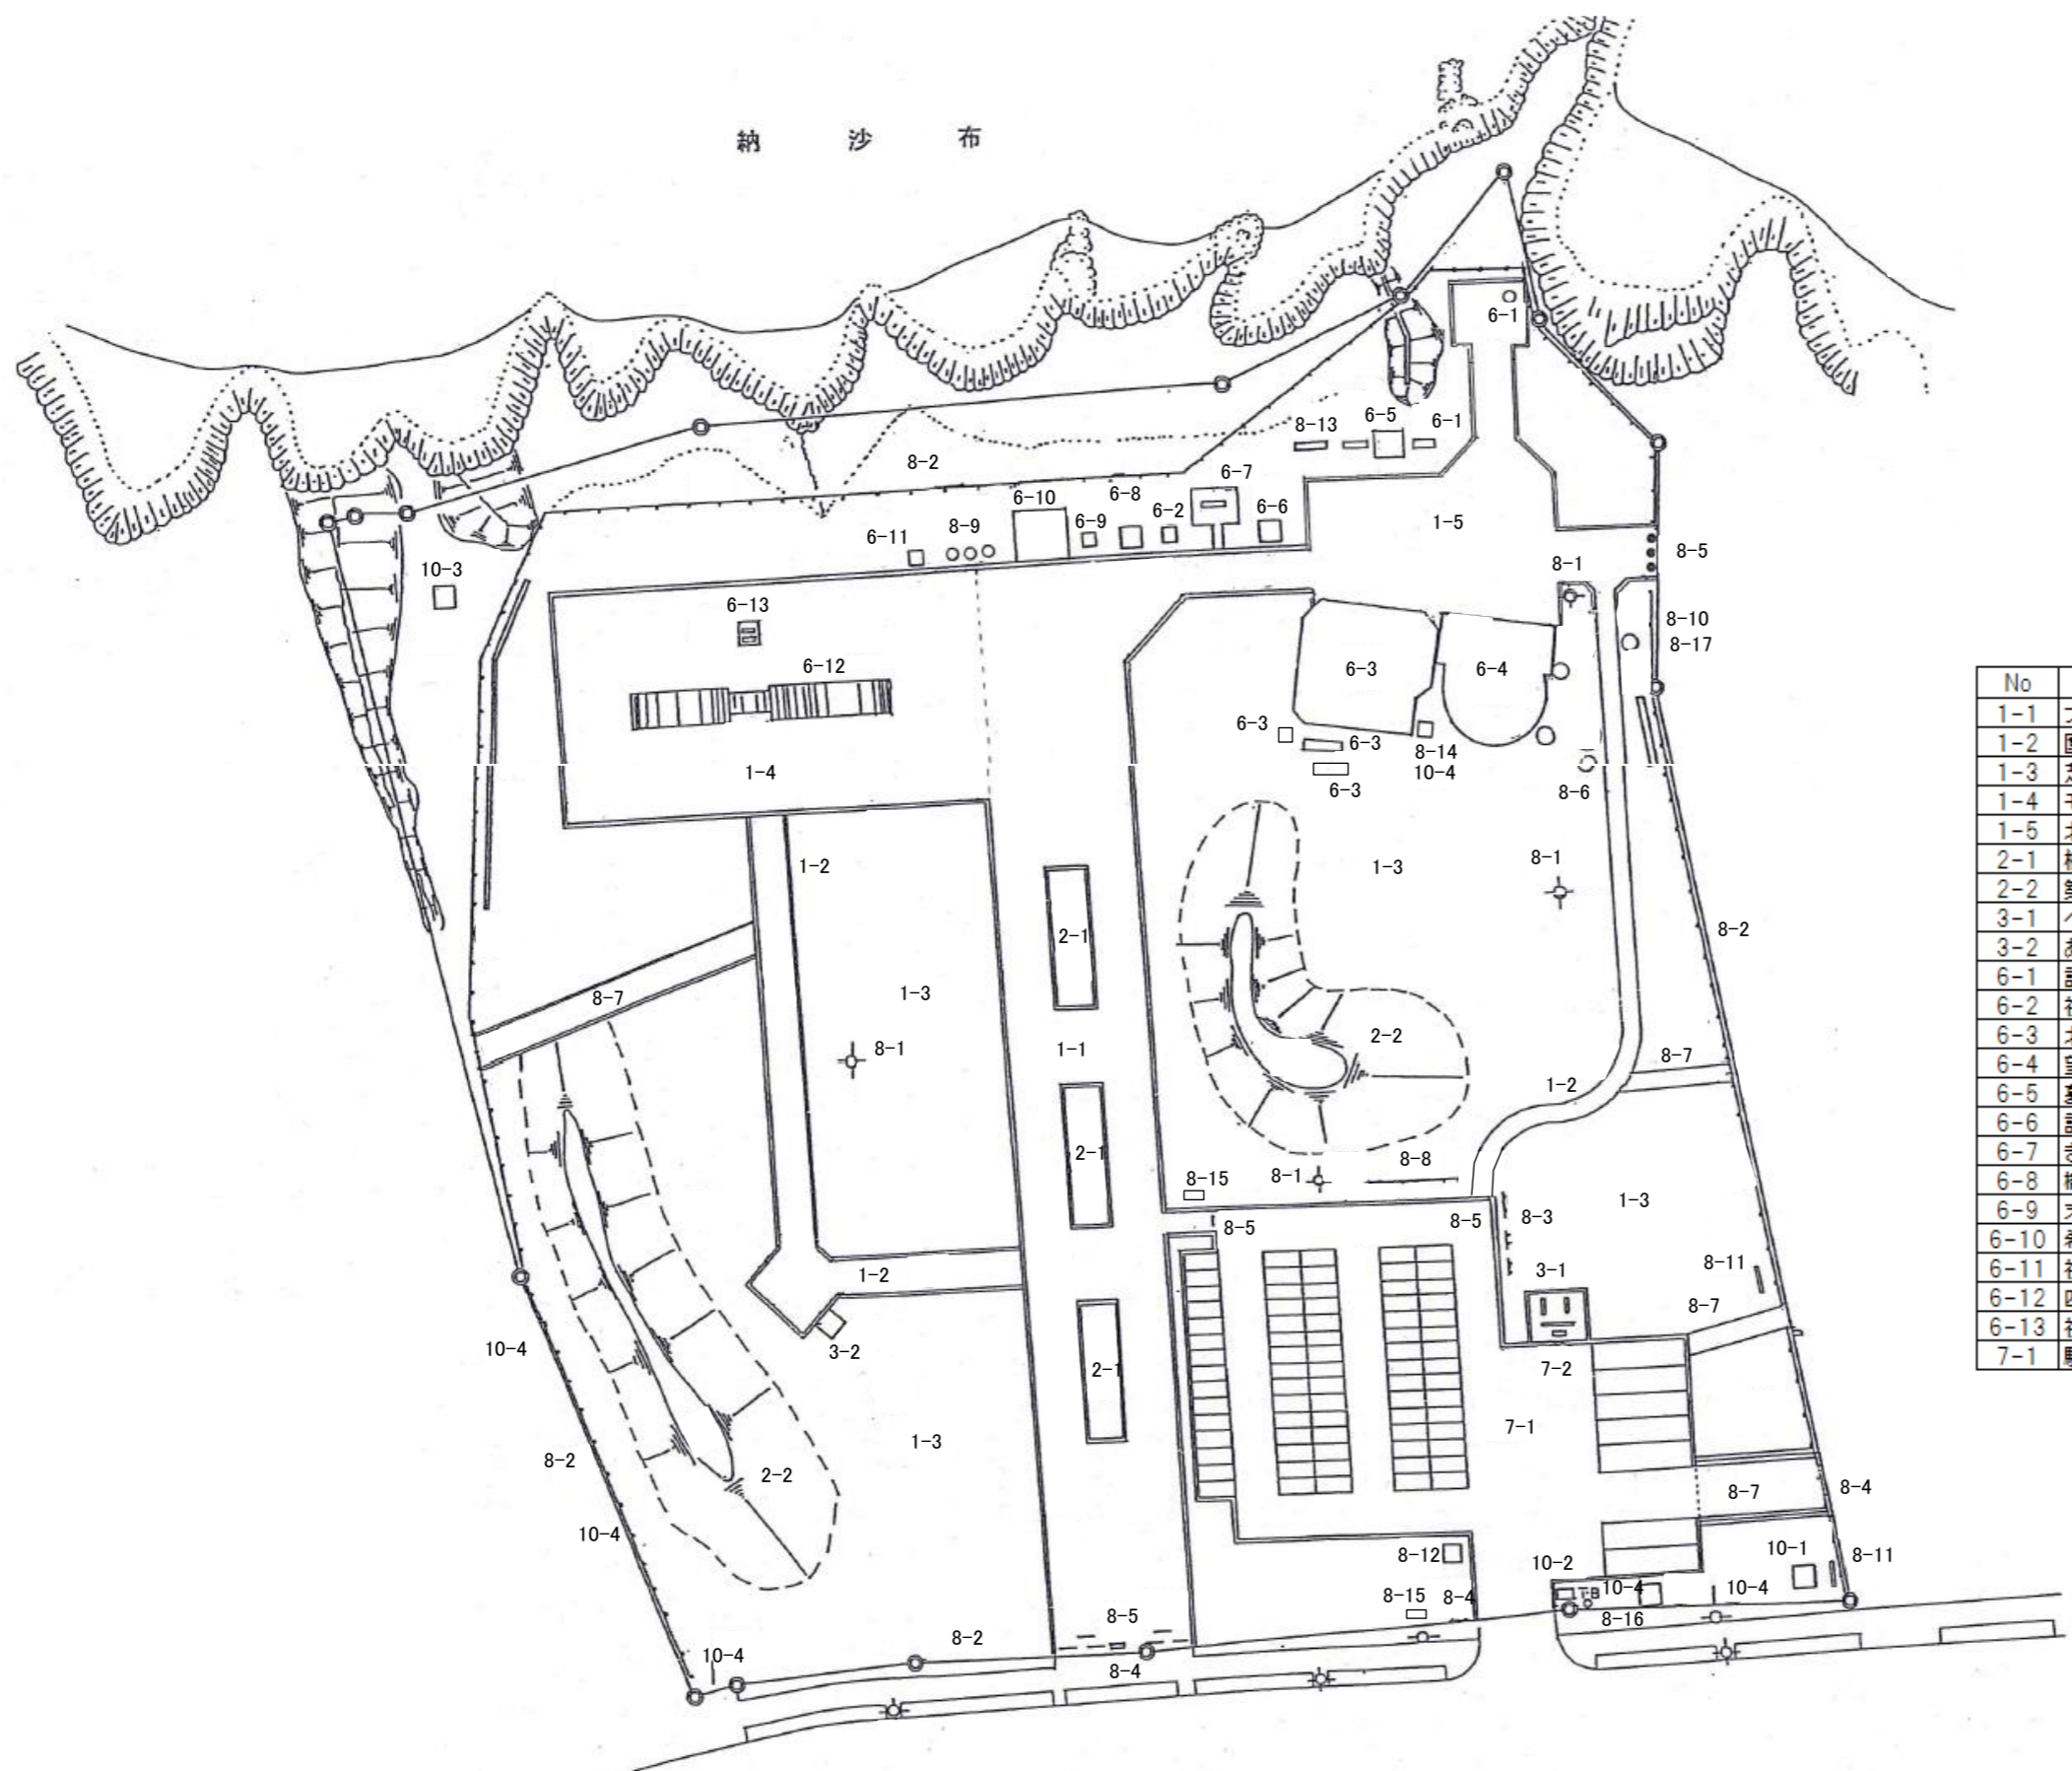

凡 例			
No	名 称	No	名 称
1-1	プロムナード	7-2	水飲場
1-2	園路	8-1	照明灯
1-3	芝生広場	8-2	フェンス
1-4	モニュメント広場	8-3	木柵
1-5	北方館前庭広場	8-4	門
2-1	植樹樹	8-5	車止め
2-2	築山	8-6	電灯分電盤
3-1	ベンチ	8-7	公園柵及び園路
3-2	あずまや(四阿)	8-8	北方館、望郷の家案内板
6-1	記念碑	8-9	旗ポール
6-2	祈念碑	8-10	分電盤
6-3	北方館	8-11	トイレ標示板
6-4	望郷の家	8-12	観光案内誘導標識
6-5	墓碑・説明板	8-13	北方領土案内板
6-6	記念モニュメント	8-14	祈りの火操作盤関係
6-7	きぼうの鐘	8-15	津波遡上高啓発看板
6-8	橋本徳壽生誕百年記念歌碑	8-16	津波情報システム子局
6-9	末次一郎銘板石造	8-17	引込柱
6-10	希望の道	10-1	お天気カメラ
6-11	祈りの火啓発箱	10-2	公衆電話室
6-12	四島のかけ橋	10-3	漁場監視鉄塔
6-13	祈りの火	10-4	電線、支線
7-1	駐車場		