


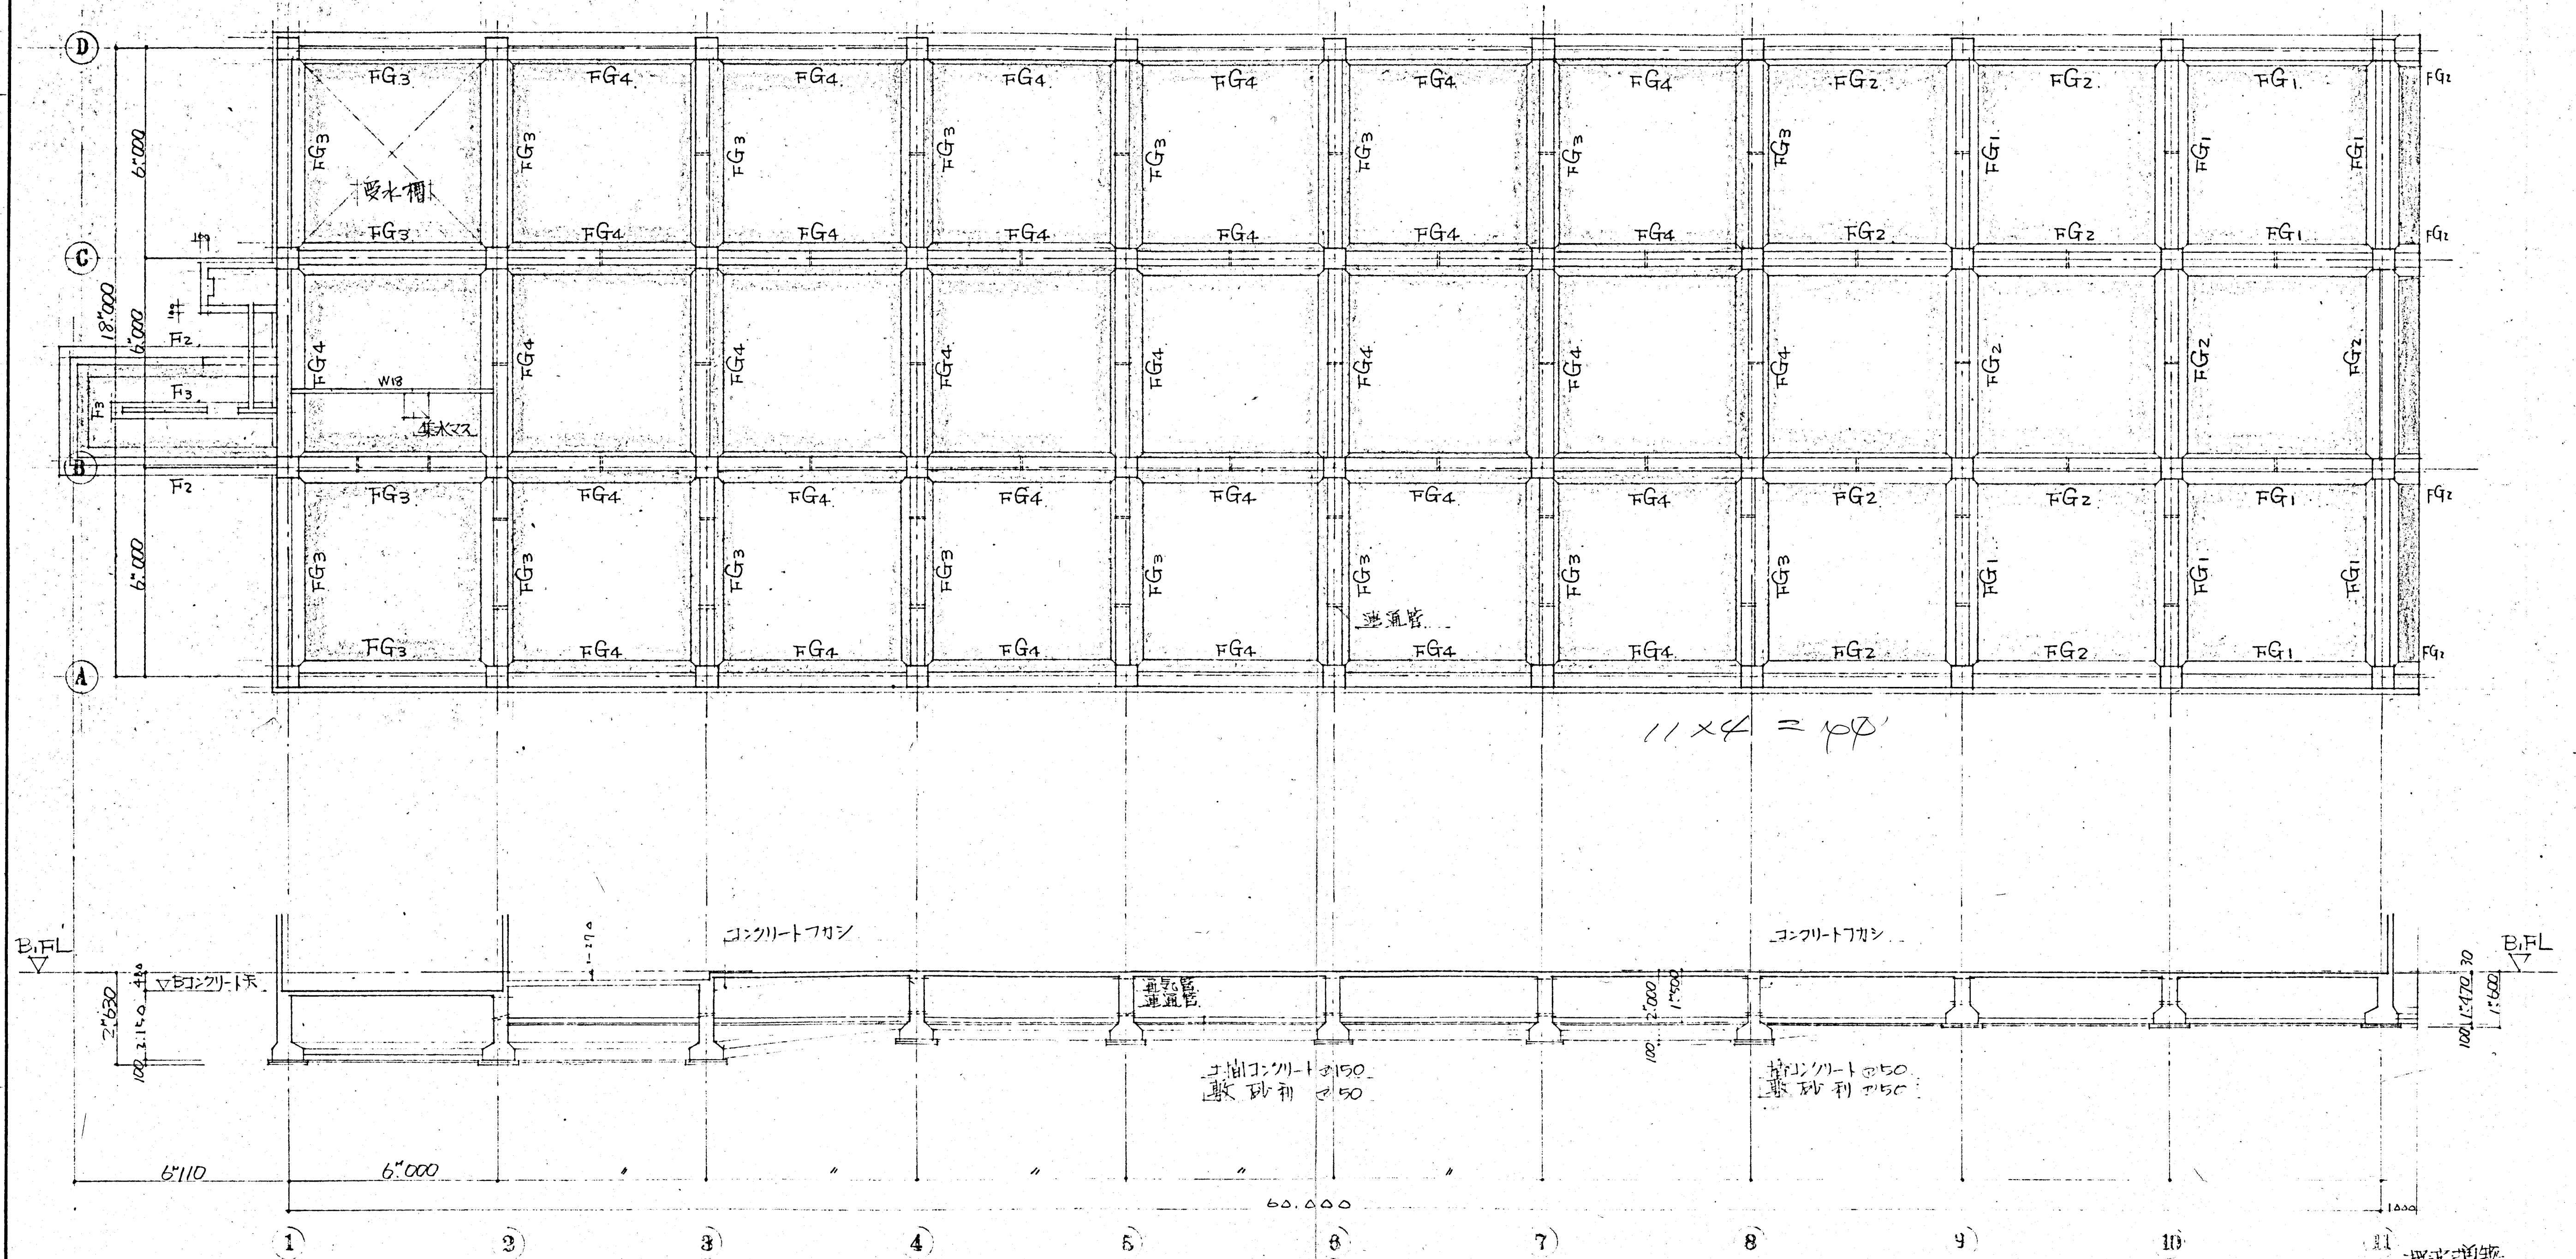





- i) は土間コンクリートを示す  
 ① 150 グリッド (1. @ 250 (シンケル))  
 ② 受水槽の床版は 200 12P @ 200 (250 x 250)
- ii) 特記付く基礎は下とする

関係部

担当部

図面番号

根室市庁舎新築工事

102

基礎・柱型


縮尺 1:100

設計者 三英地所株式会社 藤井正己

47年4月2日

三英地所株式会社 一級建築士事務所



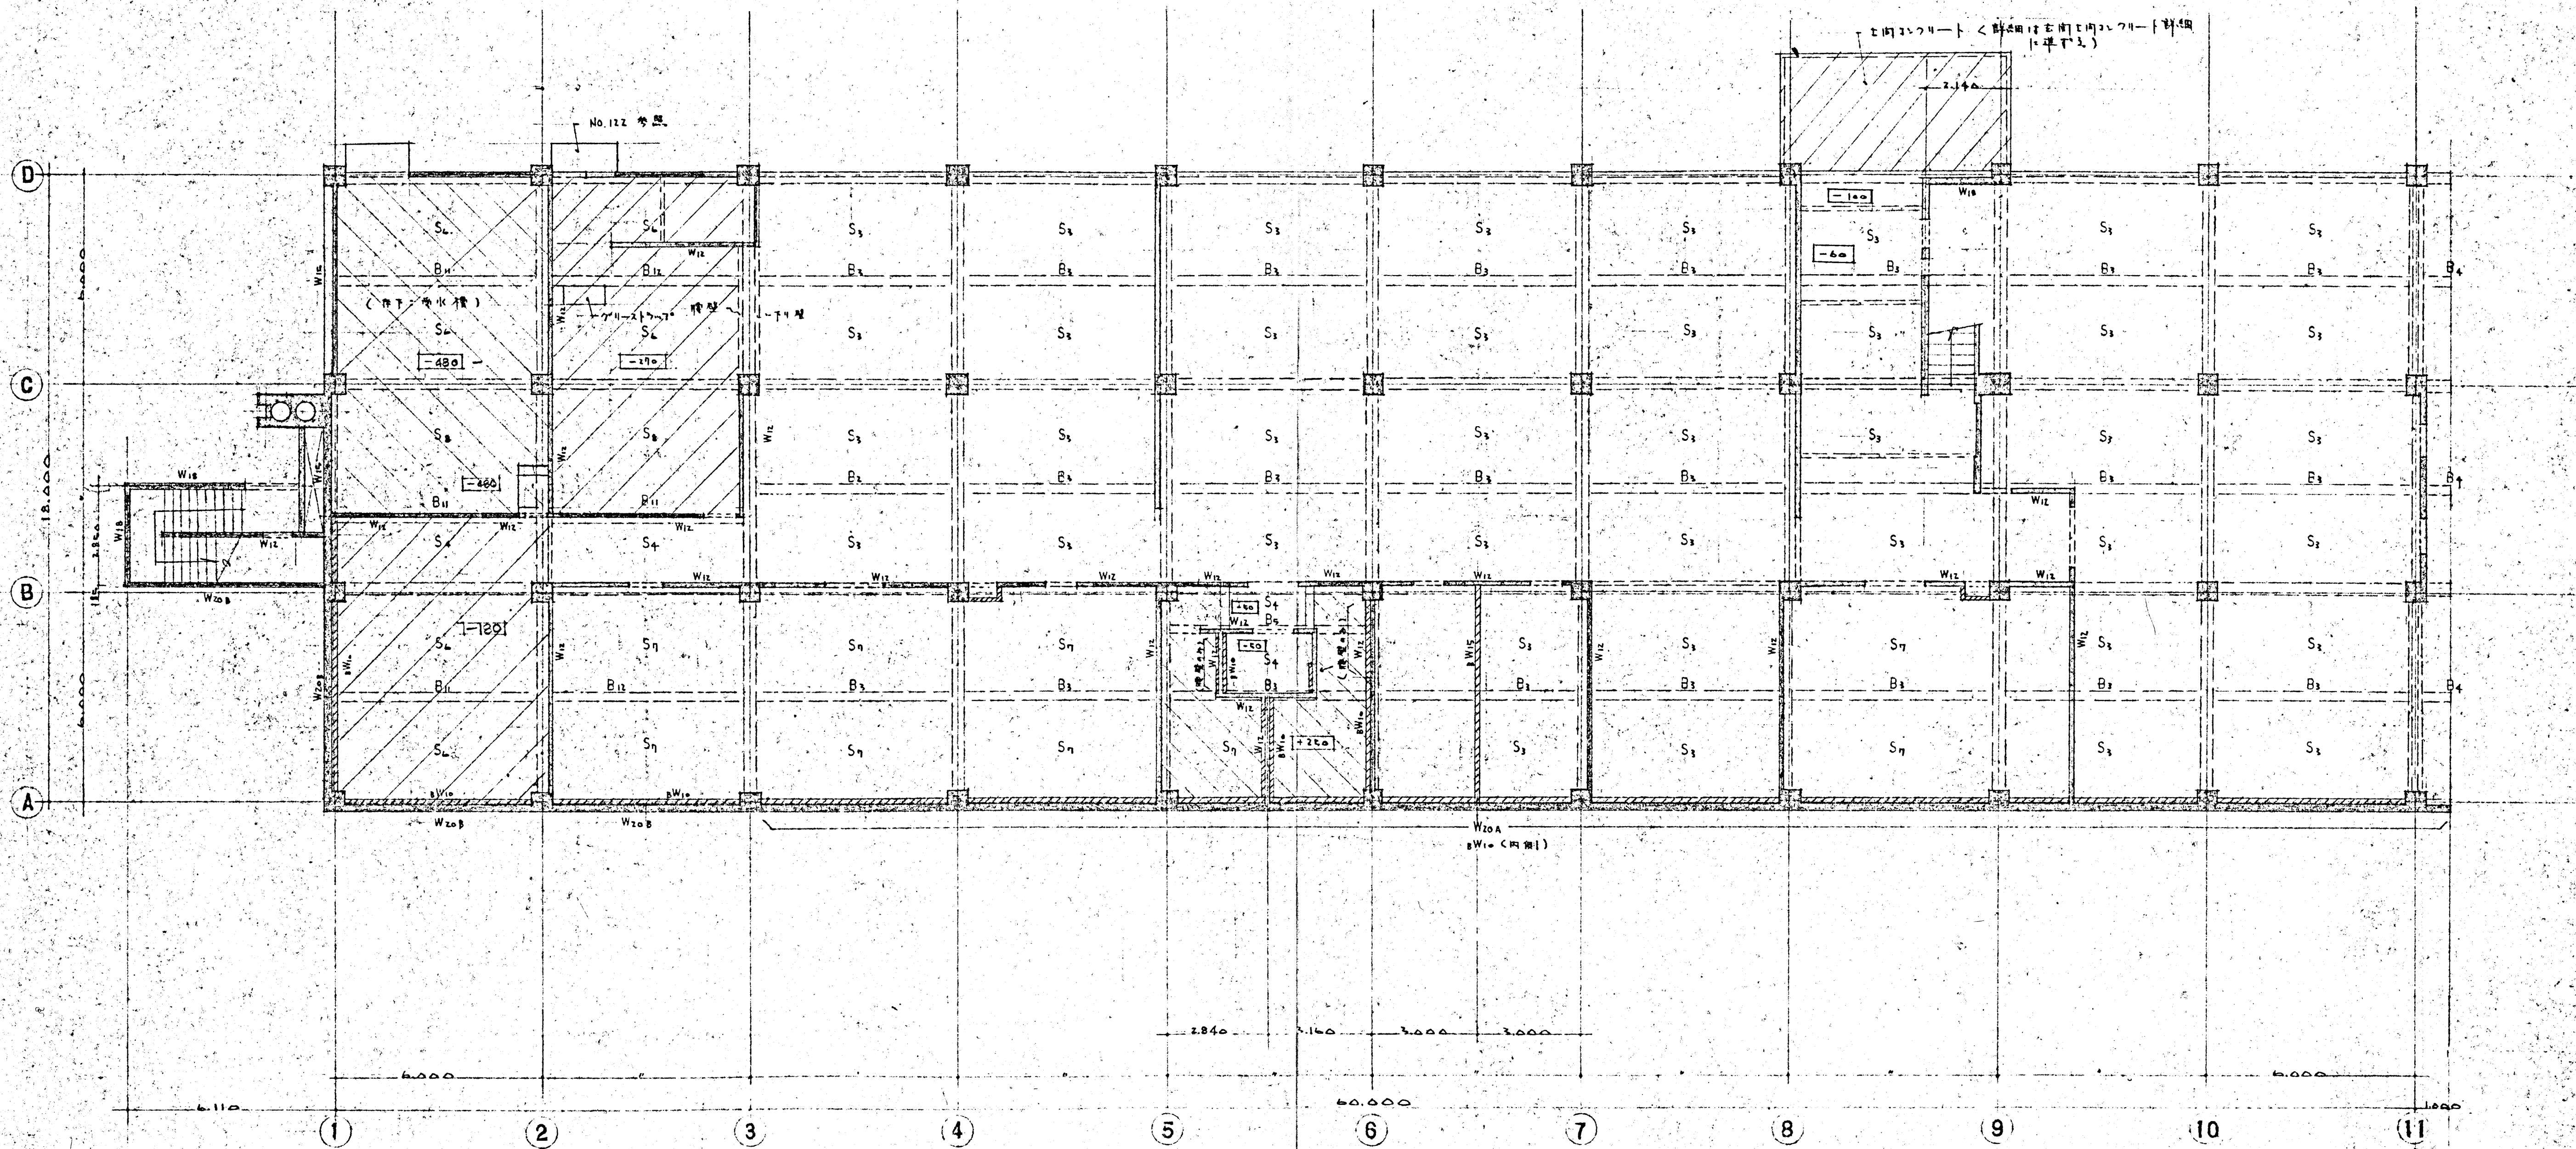


注: 1) 記入した壁は W15 とする。  
 2) 記入した壁は W15 とする。  
 3) 記入した壁は W15 とする。  
 4) 竹組の柱は FL-30 とする。  
 5) 記入した壁は FL (基準面) の高低を示す。

1/100 縮尺

|     |     |               |                  |
|-----|-----|---------------|------------------|
| 関係部 | 担当部 | 図面番号          | 設計者              |
|     |     | 103           | 三菱地所株式会社一級建築士事務所 |
|     |     | 縮尺 1:100      | 設計者              |
|     |     | 47 年 1 月 25 日 | 三菱地所株式会社一級建築士事務所 |



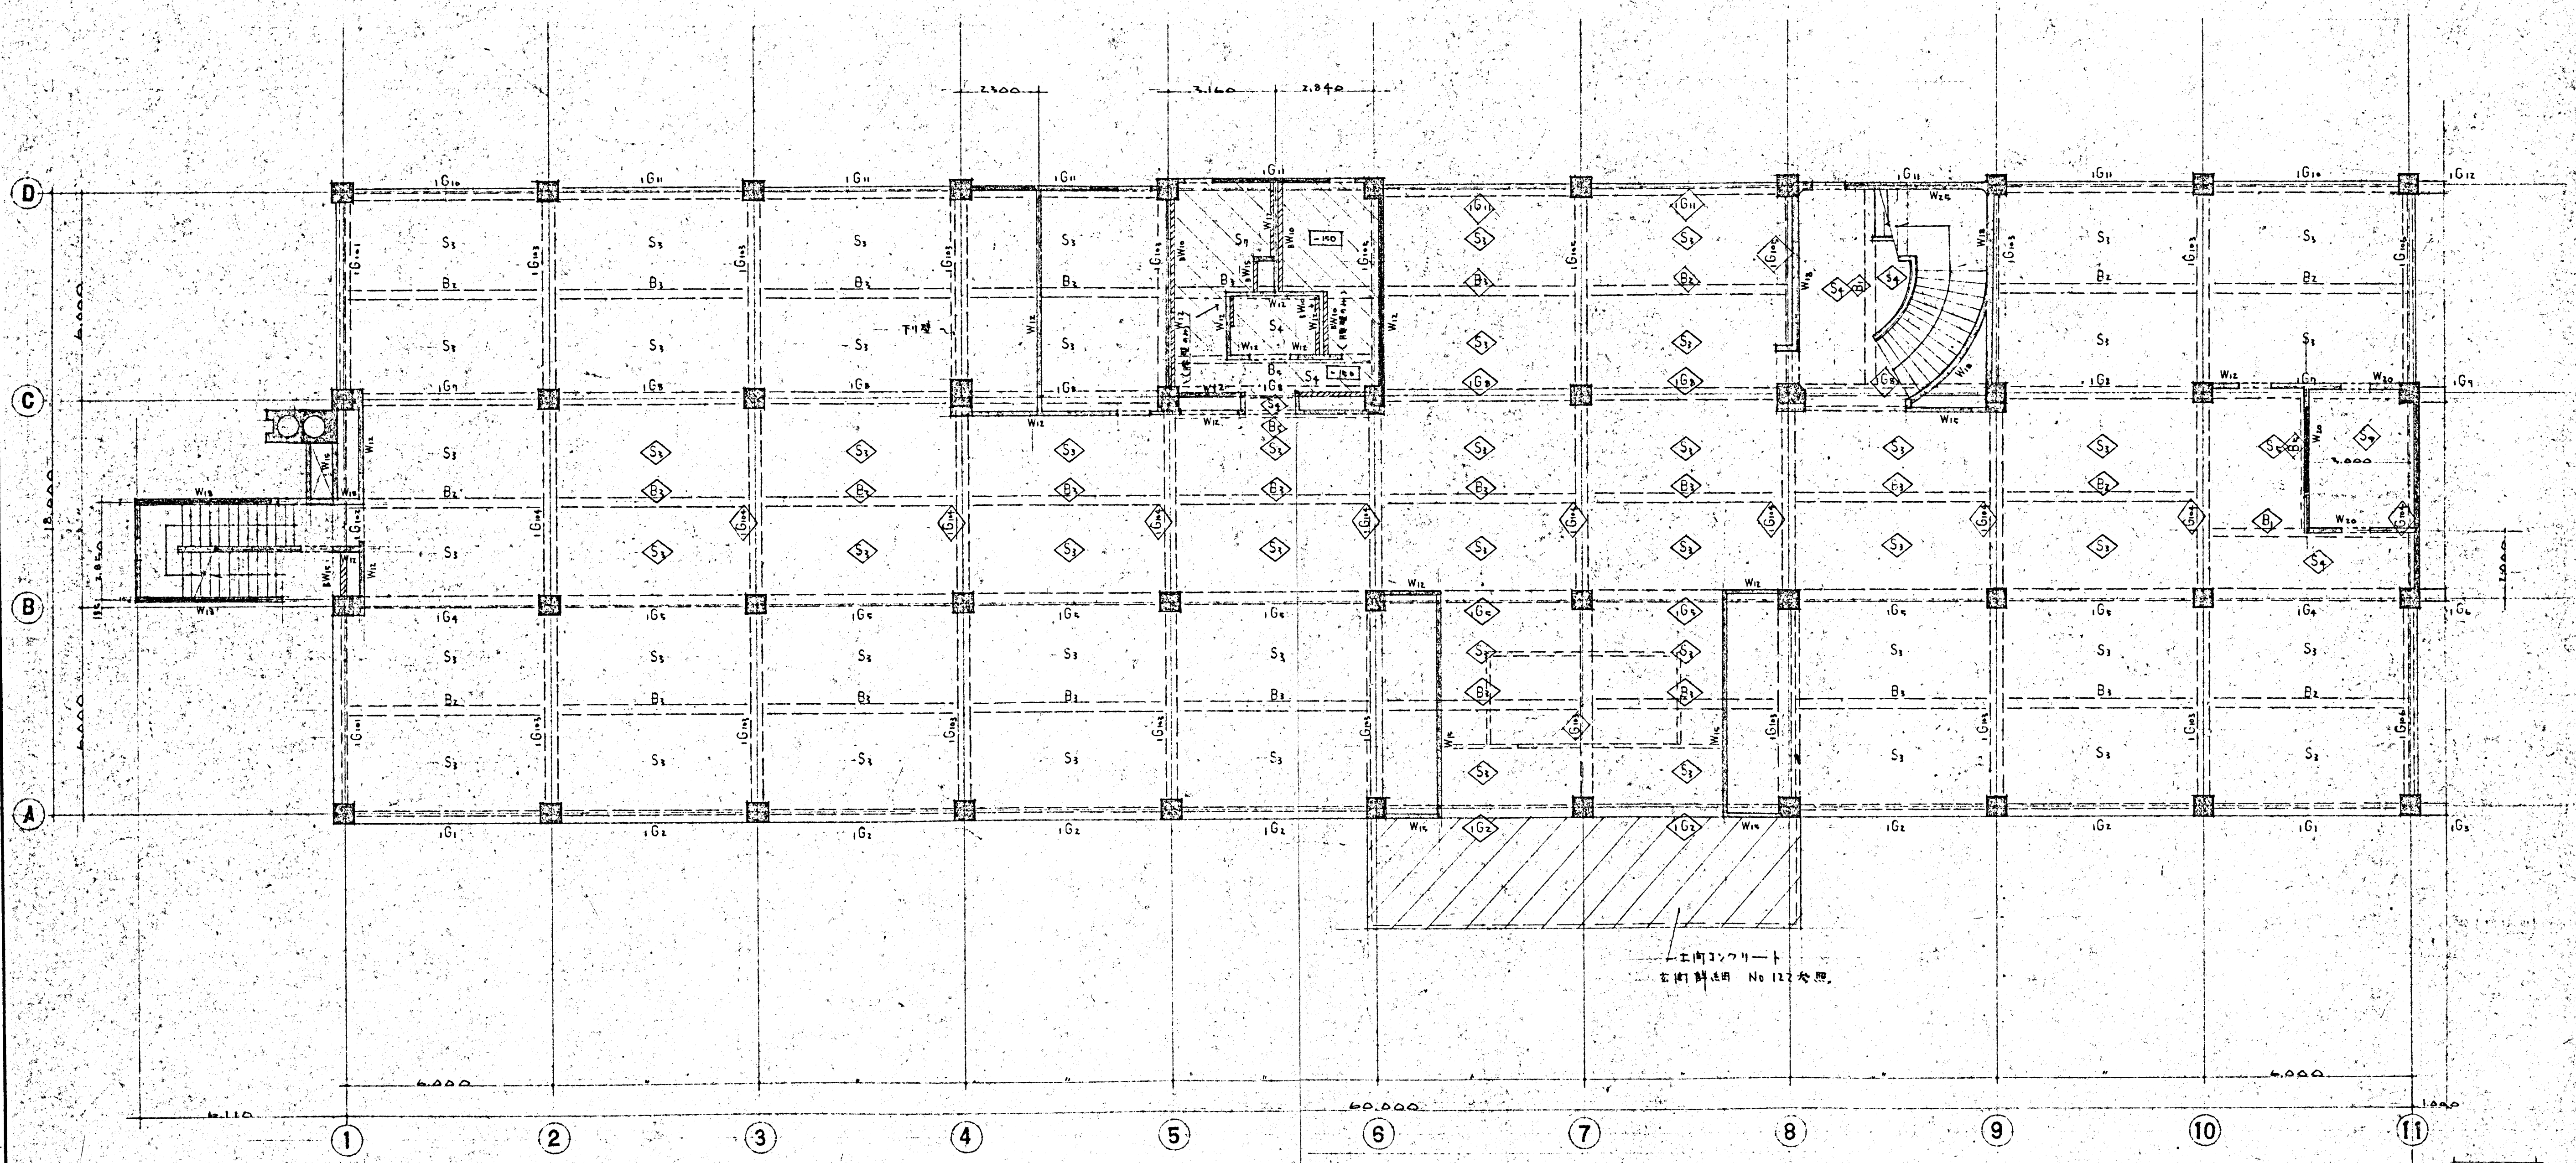


エントランス  
玄関 詳細 No. 122 参照

- 注: 1) 記入なき壁は W10 とす。  
 2) 〰〰〰 はコンクリート壁とす。  
 3) 〰〰〰 は壁壁 〰〰 壁とす。  
 4) 特記なきスラブ天井は FL-30 とす。  
 5) 書入れスラブ天井は FL-60 基準高 (1.0m) より高低とす。  
 6) ◇印は FL-60 基準コンクリート天井とす。

11号室

|  |     |     |             |                                                                                 |
|--|-----|-----|-------------|---------------------------------------------------------------------------------|
|  | 関係部 | 担当部 | 図面番号<br>104 | 根室市庁舎新築工事<br>1階 伏図<br>縮尺 1:100<br>47年4月25日<br>設計者 3336号 藤井正<br>三菱地所株式会社一級建築士事務所 |
|--|-----|-----|-------------|---------------------------------------------------------------------------------|




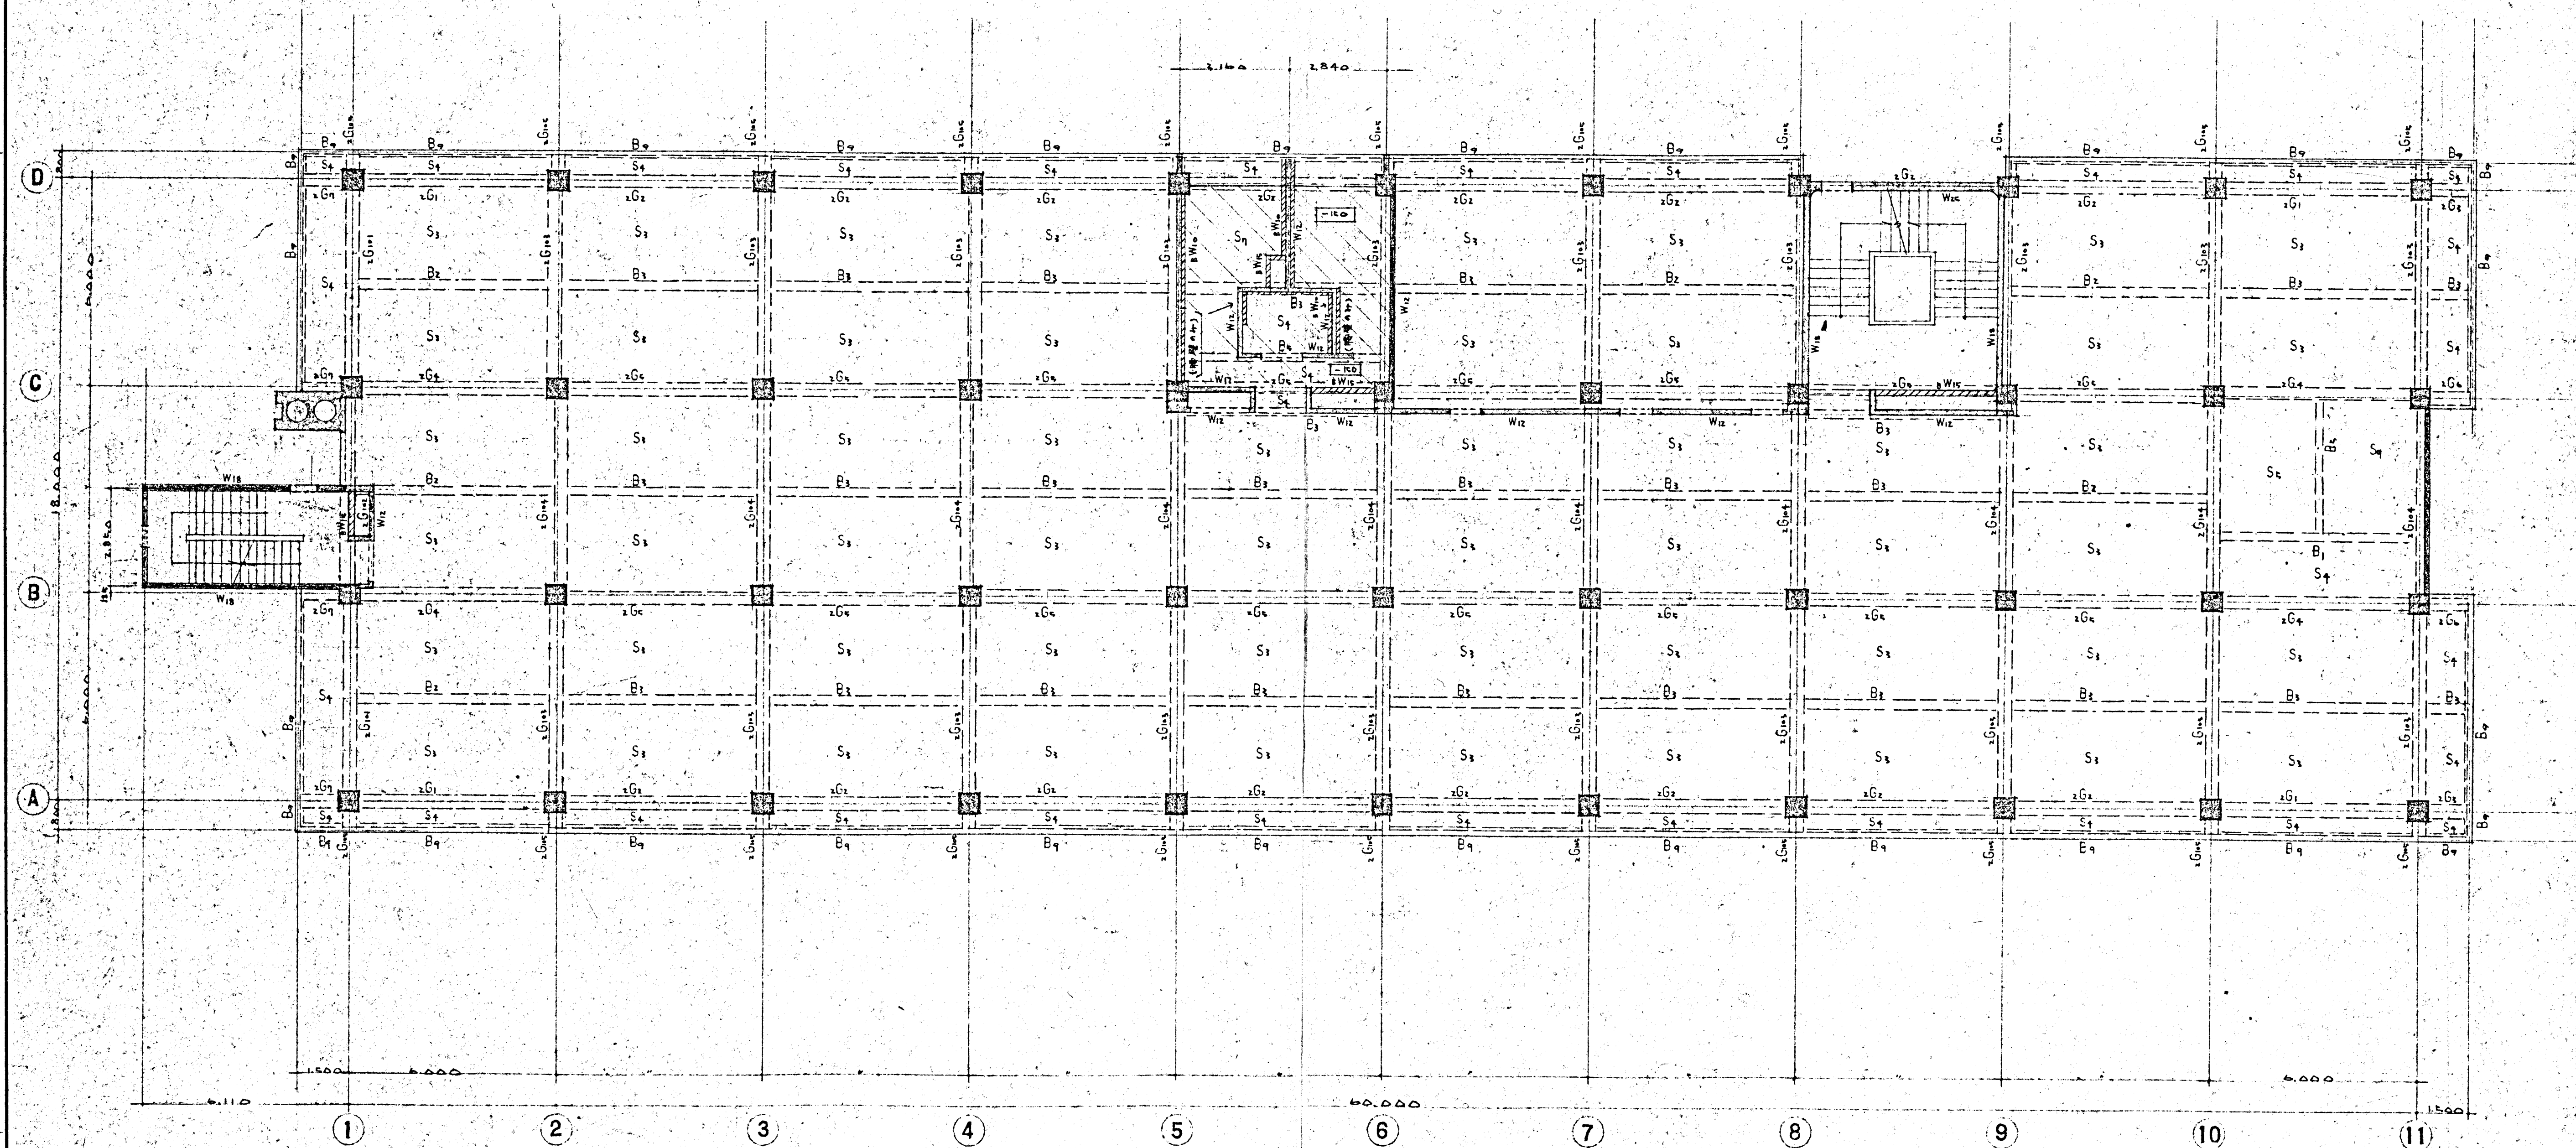

注: 1) 記入なき壁は、W10とする。  
 2) 二重線はコンクリート壁を示す。  
 3) 一点鎖線は耐火壁を示す。  
 4) 特殊なスラブ厚はFL-30とする。  
 5) 書入れスラブ高さはFL(基準面)より上の高さを示す。


|  |     |     |                                    |                                                           |
|--|-----|-----|------------------------------------|-----------------------------------------------------------|
|  | 関係部 | 担当部 | 図面番号<br>105<br>縮尺 1:100<br>37年4月2日 | 建築事務所新築工事<br>2階伏図<br>設計者 第03336号 森井正己<br>三菱地所株式会社一級建築士事務所 |
|--|-----|-----|------------------------------------|-----------------------------------------------------------|



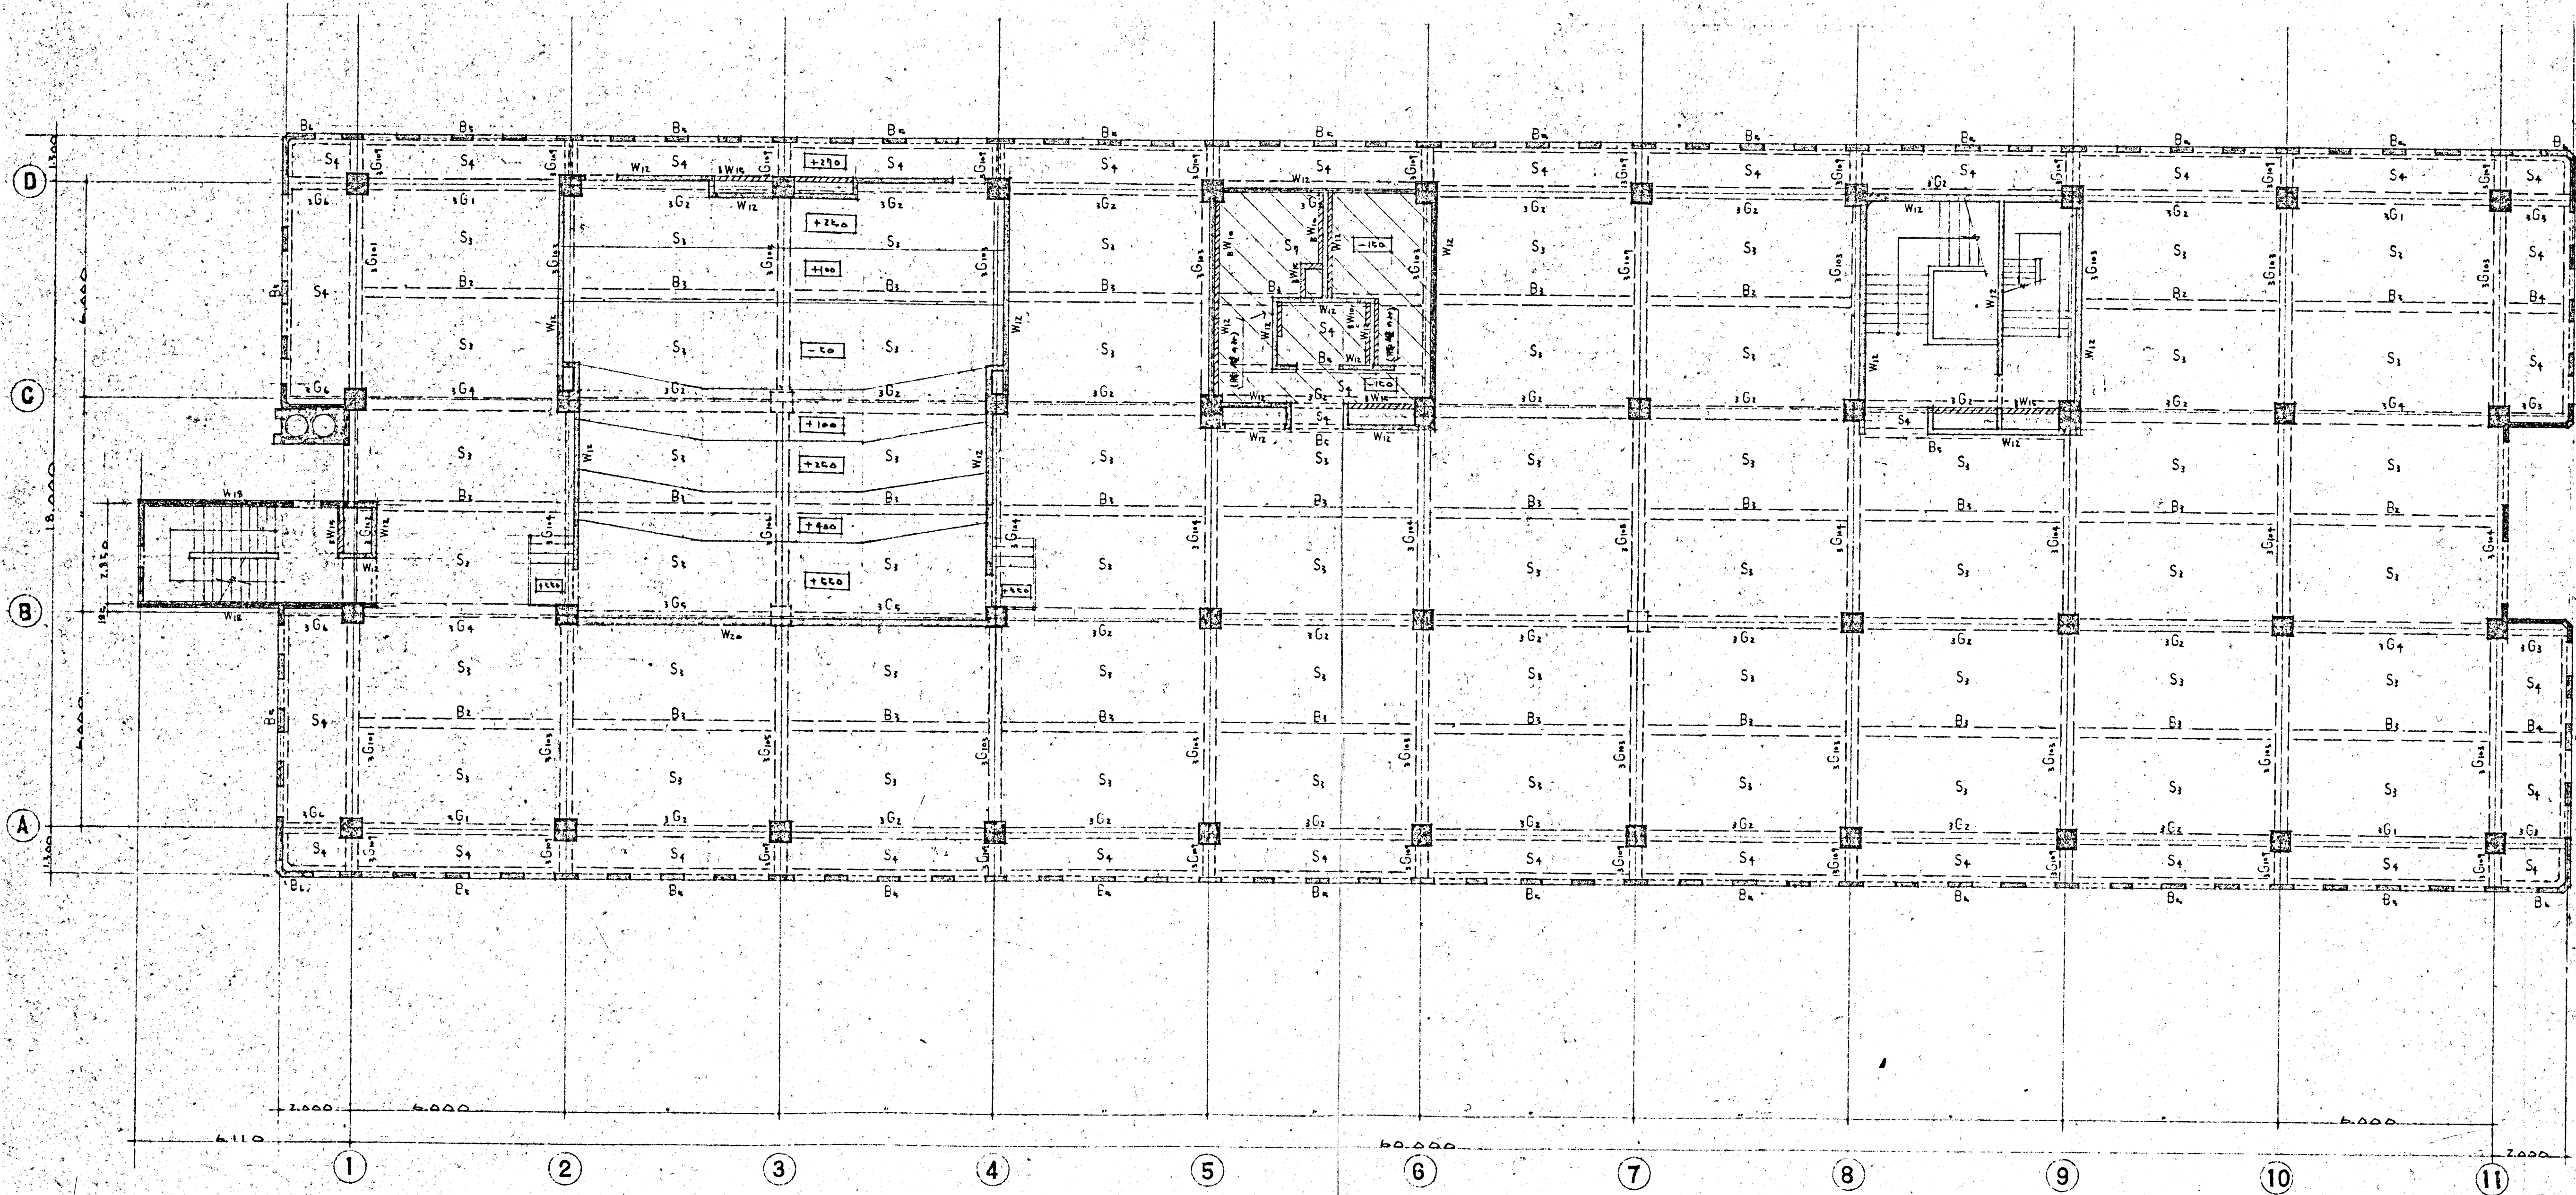

- 注 1) 記入なき壁はW1cとする。  
 2) 記入なき柱はC1cとする。  
 3) 記入なき床はF1cとする。  
 4) 特記なきスラブ厚はFL-30とする。  
 5) 記入なき高さはFL(基準面)より高低を示す。





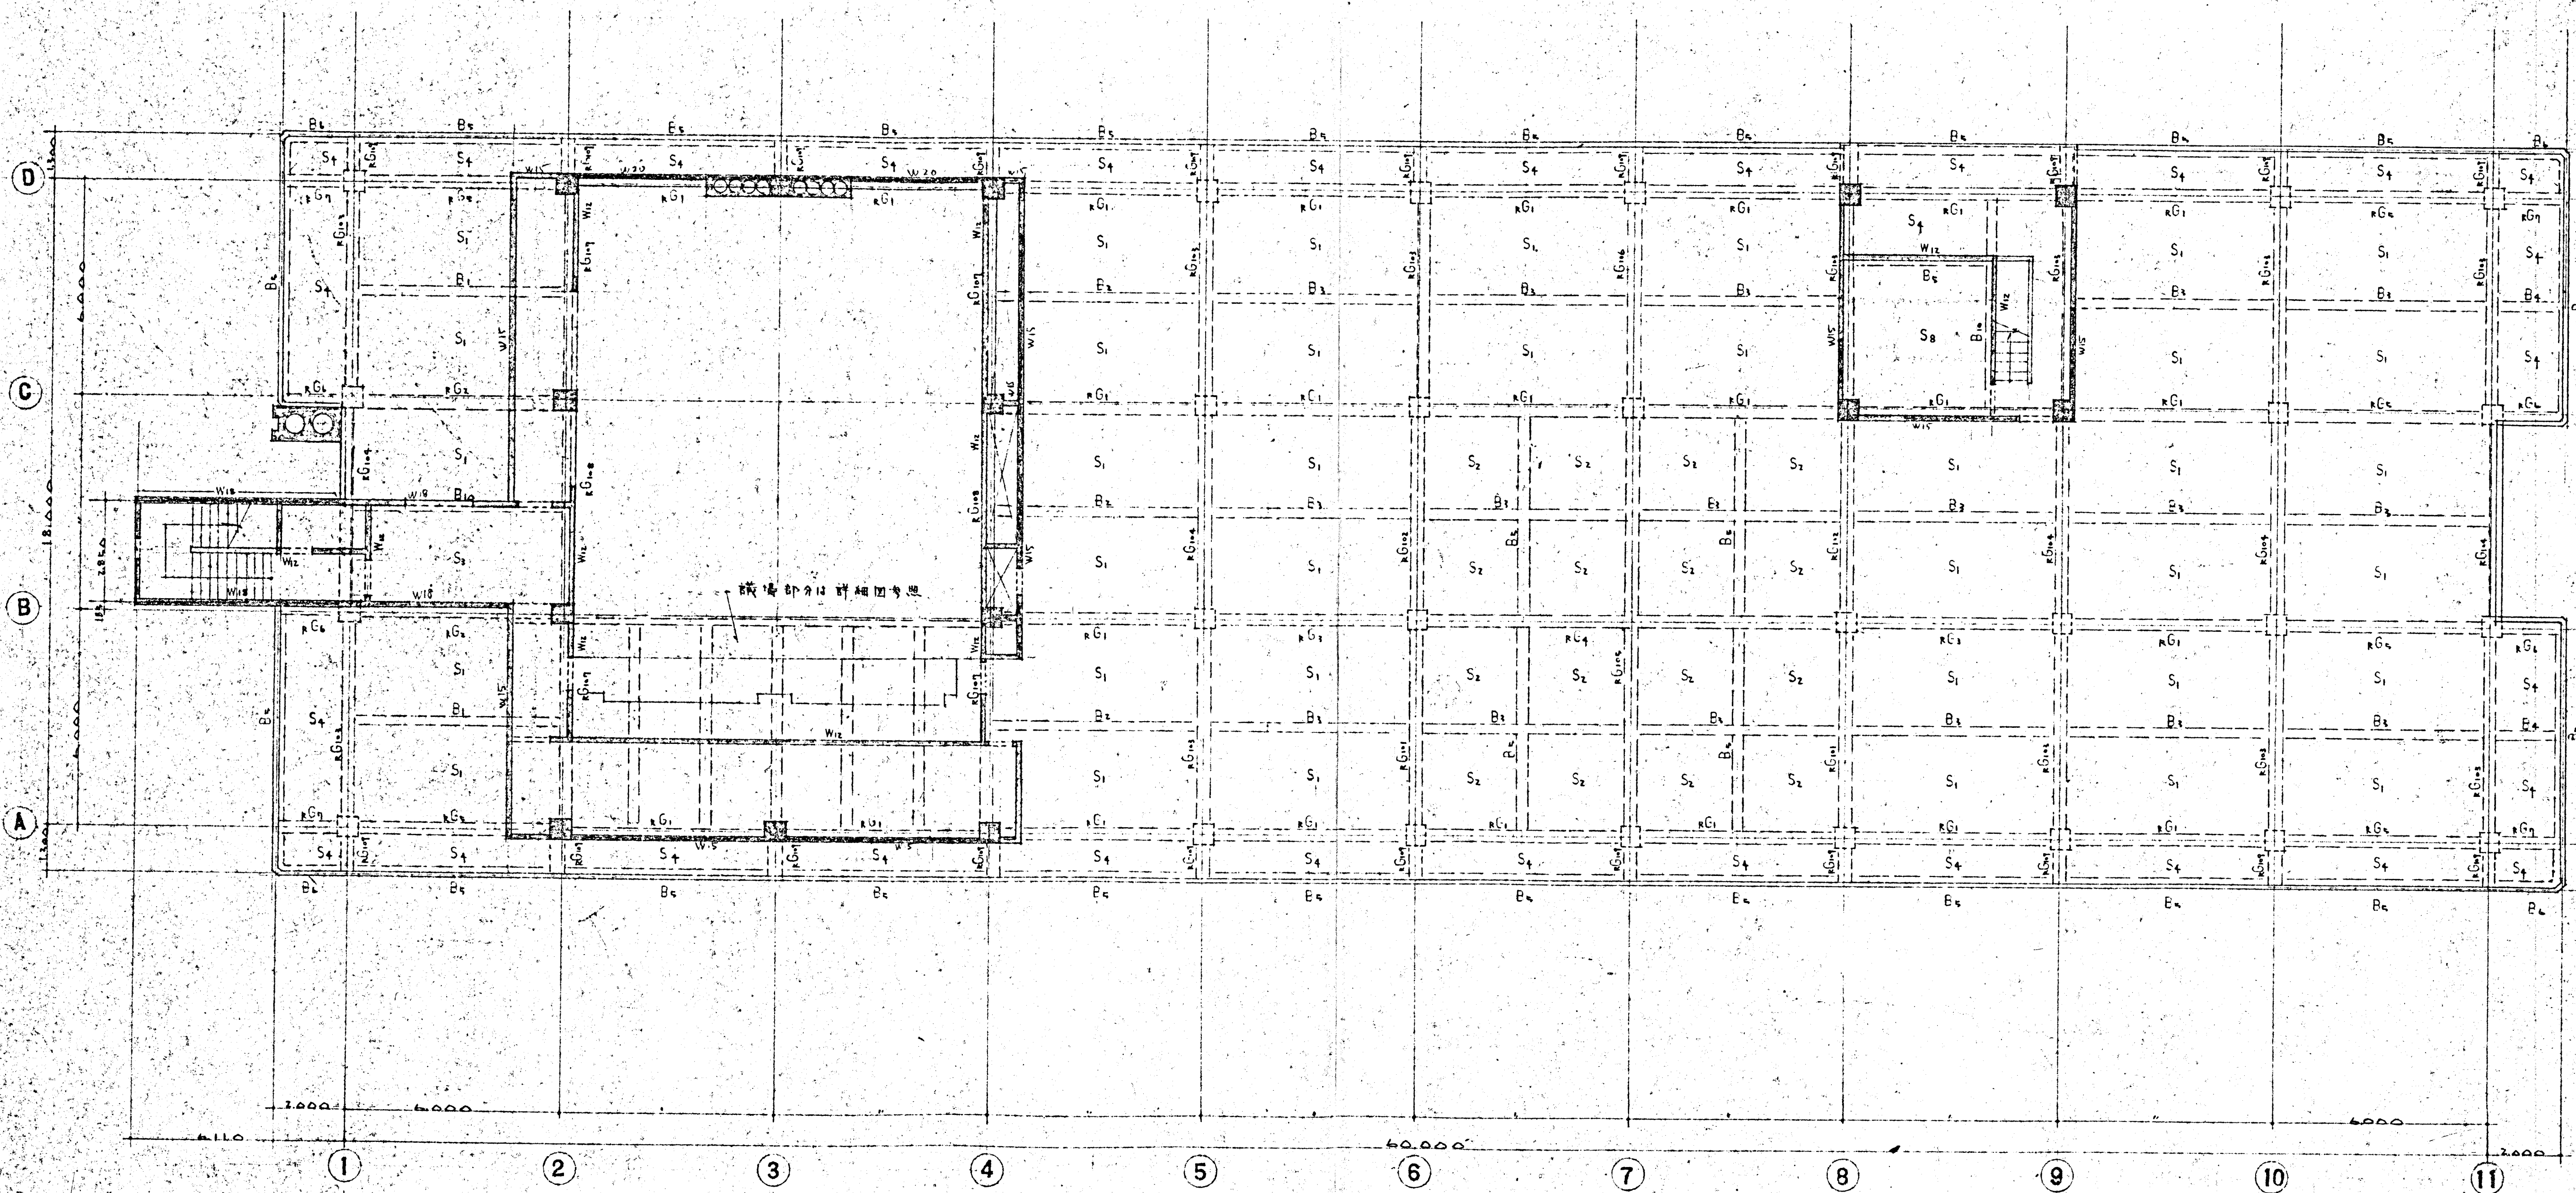

注1 配入なし壁は W1c とする。  
 注2 配入あり壁は W1c とする。  
 注3 配入あり壁は W1c とする。

|     |     |             |                                |
|-----|-----|-------------|--------------------------------|
| 関係部 | 担当部 | 図面番号        | 根室市庁舎新築工事                      |
|     |     | 107         | R 階 伏 図                        |
|     |     | 縮尺 1:100    | 設計者 三菱地所株式会社 三菱地所株式会社 三菱地所株式会社 |
|     |     | 47.年 12月 5日 | 三菱地所株式会社 三菱地所株式会社 三菱地所株式会社     |



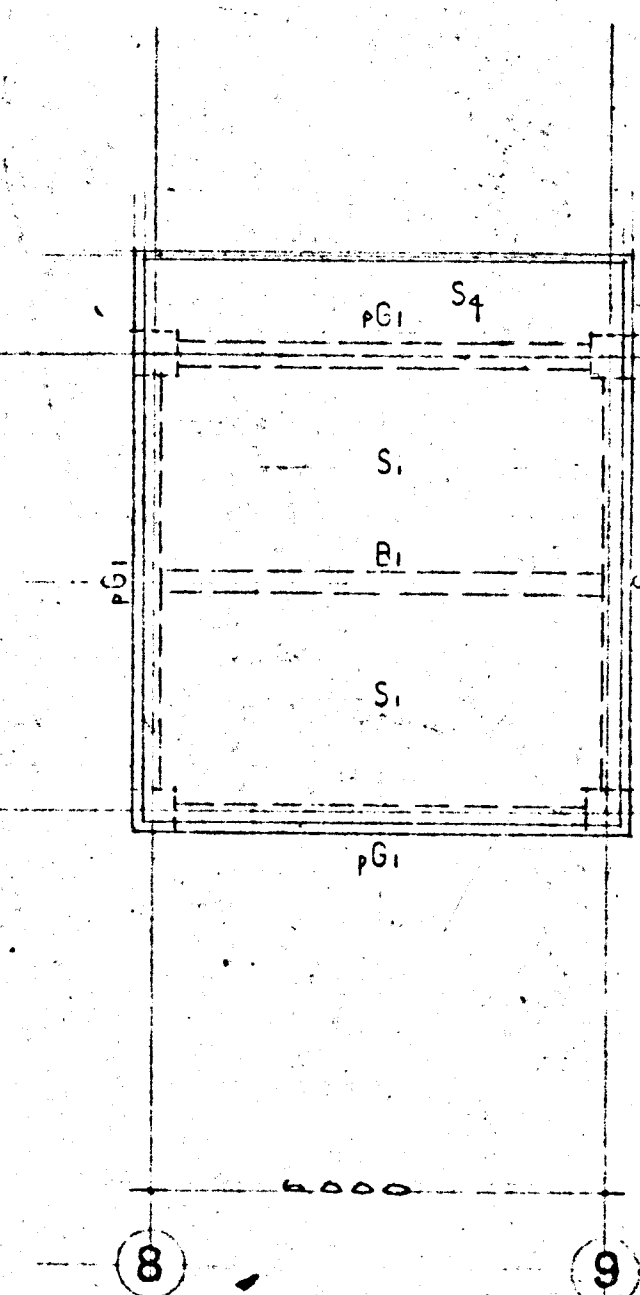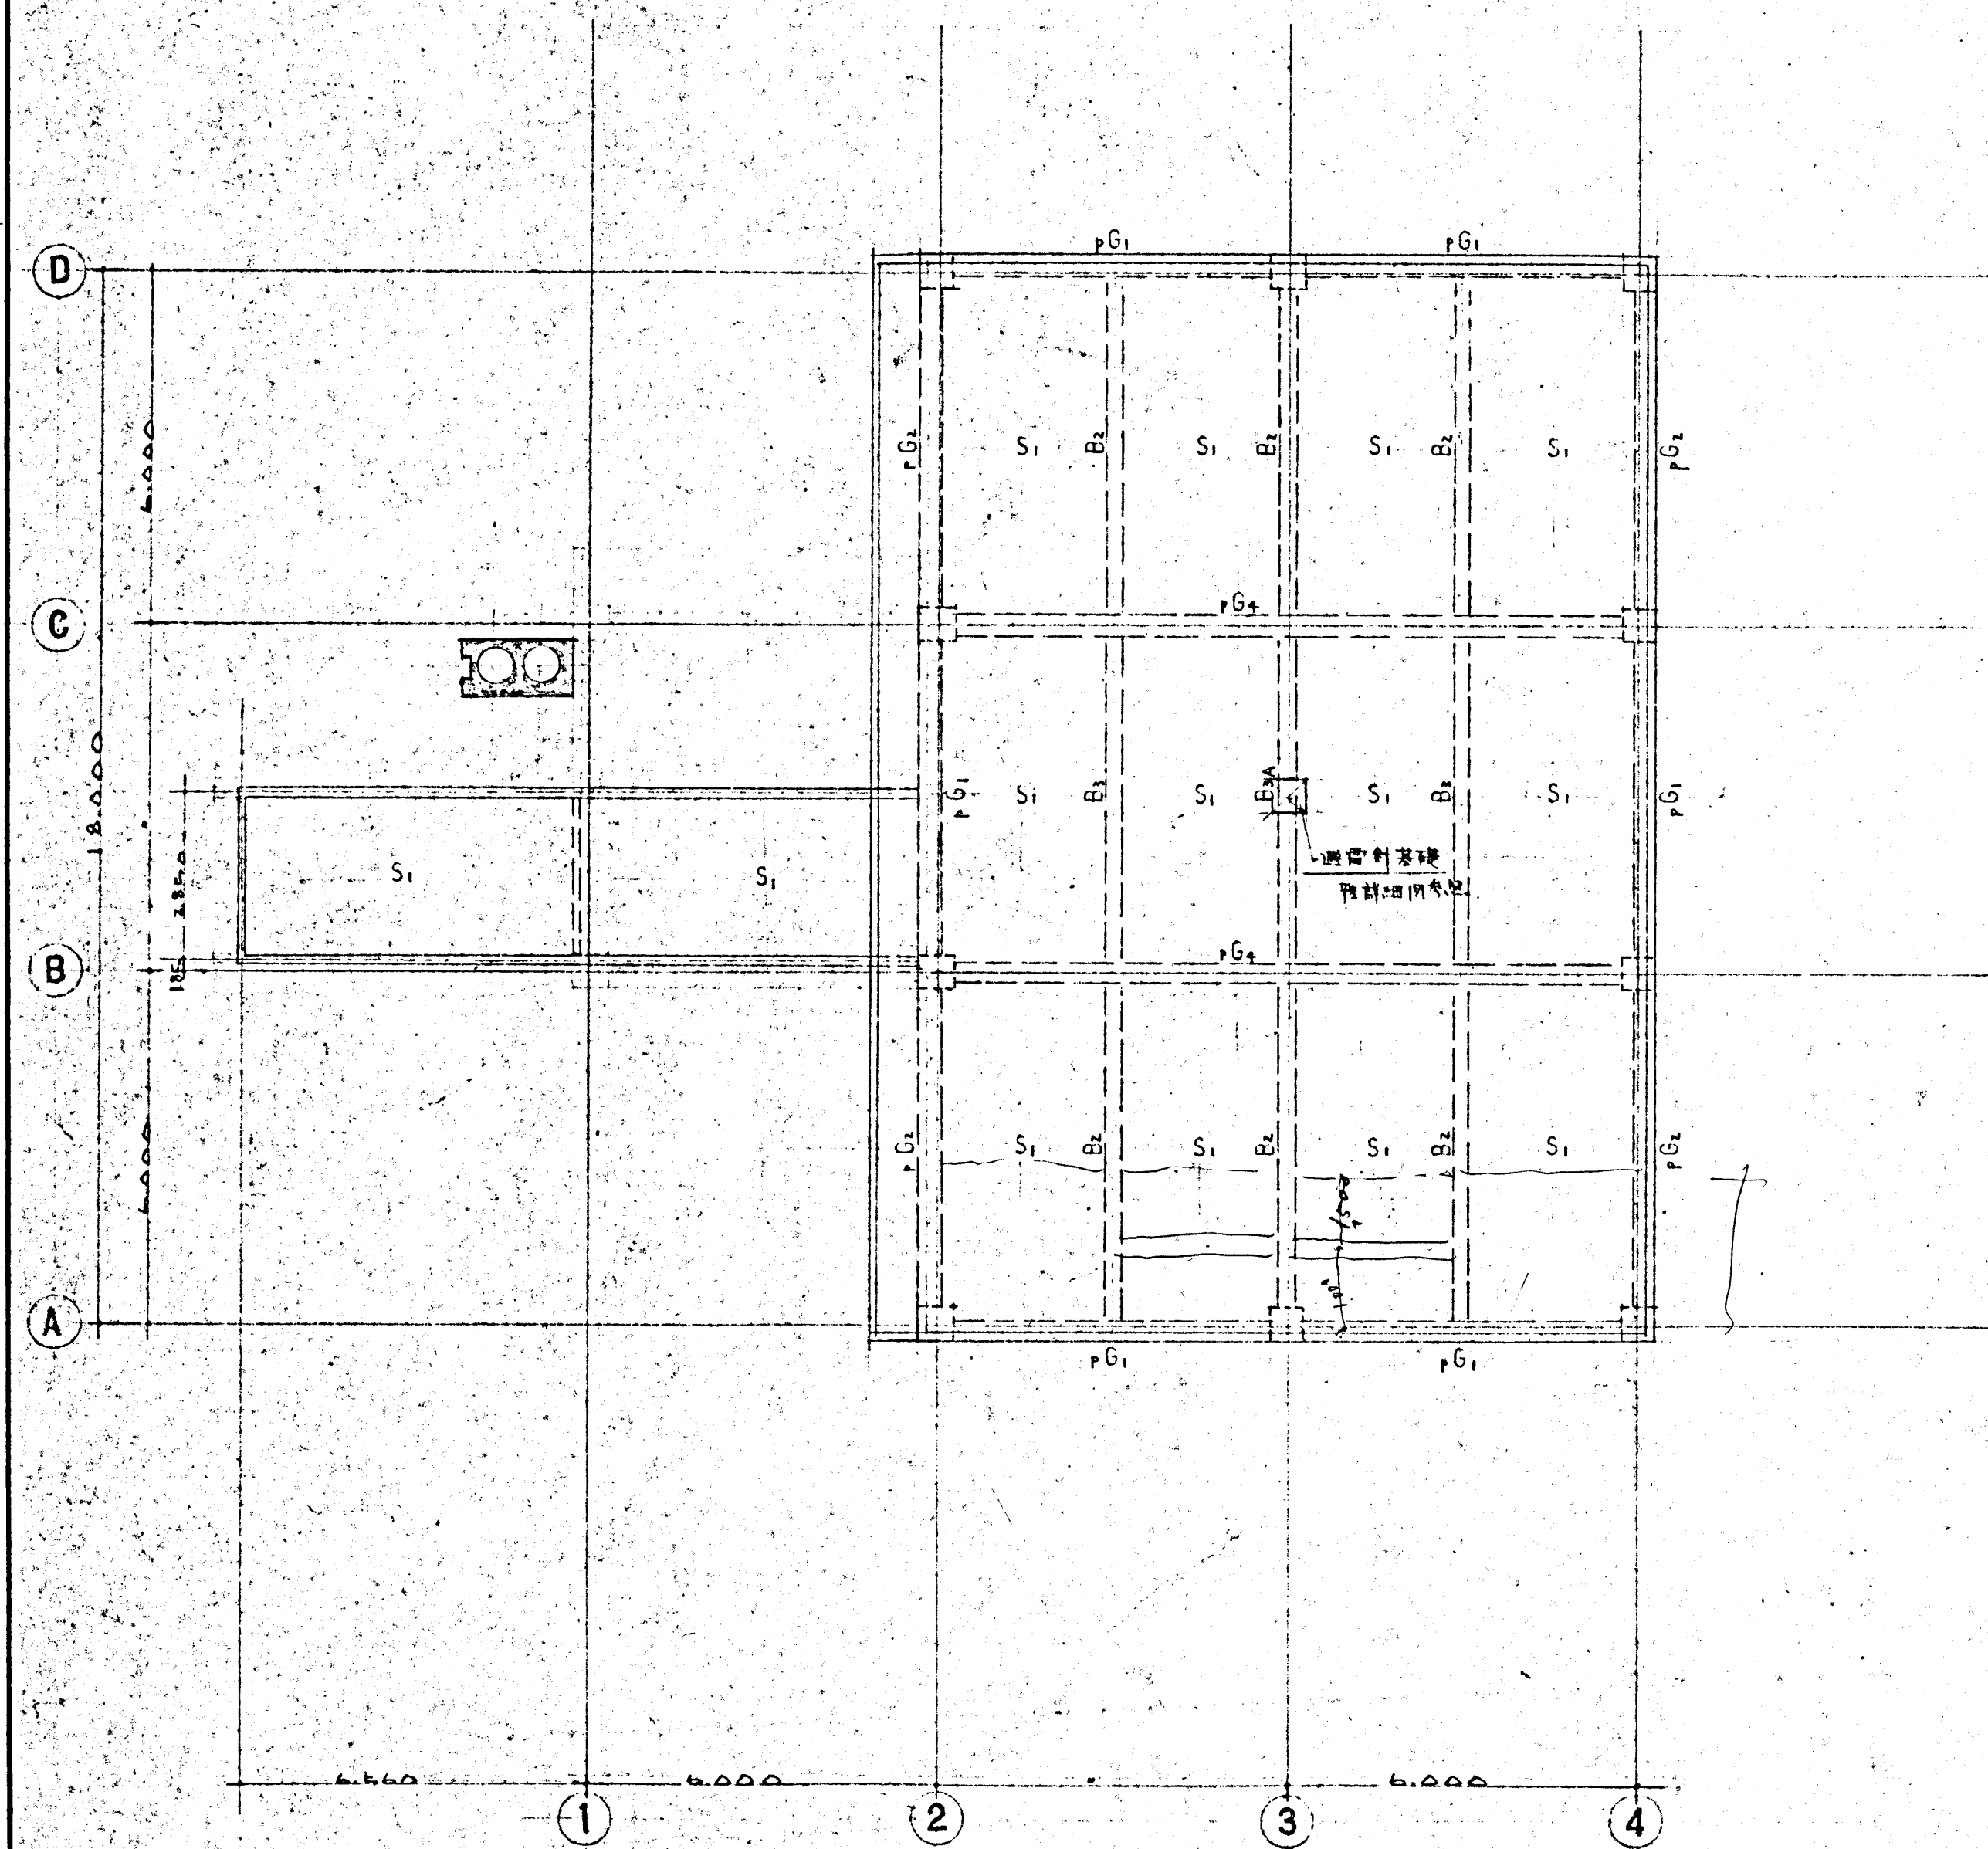

特記事項

- 1) コンクリート強度  $F_c = 180 \text{ kg/cm}^2$  (4週正補強度)
- 2) 鉄筋 SR 24 (16以下に使用)  
SD 35 (17以上に使用)  
鉄筋は全2重の継手とする。
- 3) 地耐力  $f_a = 25 \text{ t/m}^2$  (長期平均設計耐力)  
[補脚底は保土・承載1層のみ。地盤状況によりは設計変更を要する。]

4) 増築部 No. 121 参照

関係部

担当部

図面番号

根室市庁舎新築工事

103

P 階 伏 図




縮尺 1:100

設計者 三菱地所株式会社 一級建築士事務所





47年4月2日

三菱地所株式会社 一級建築士事務所



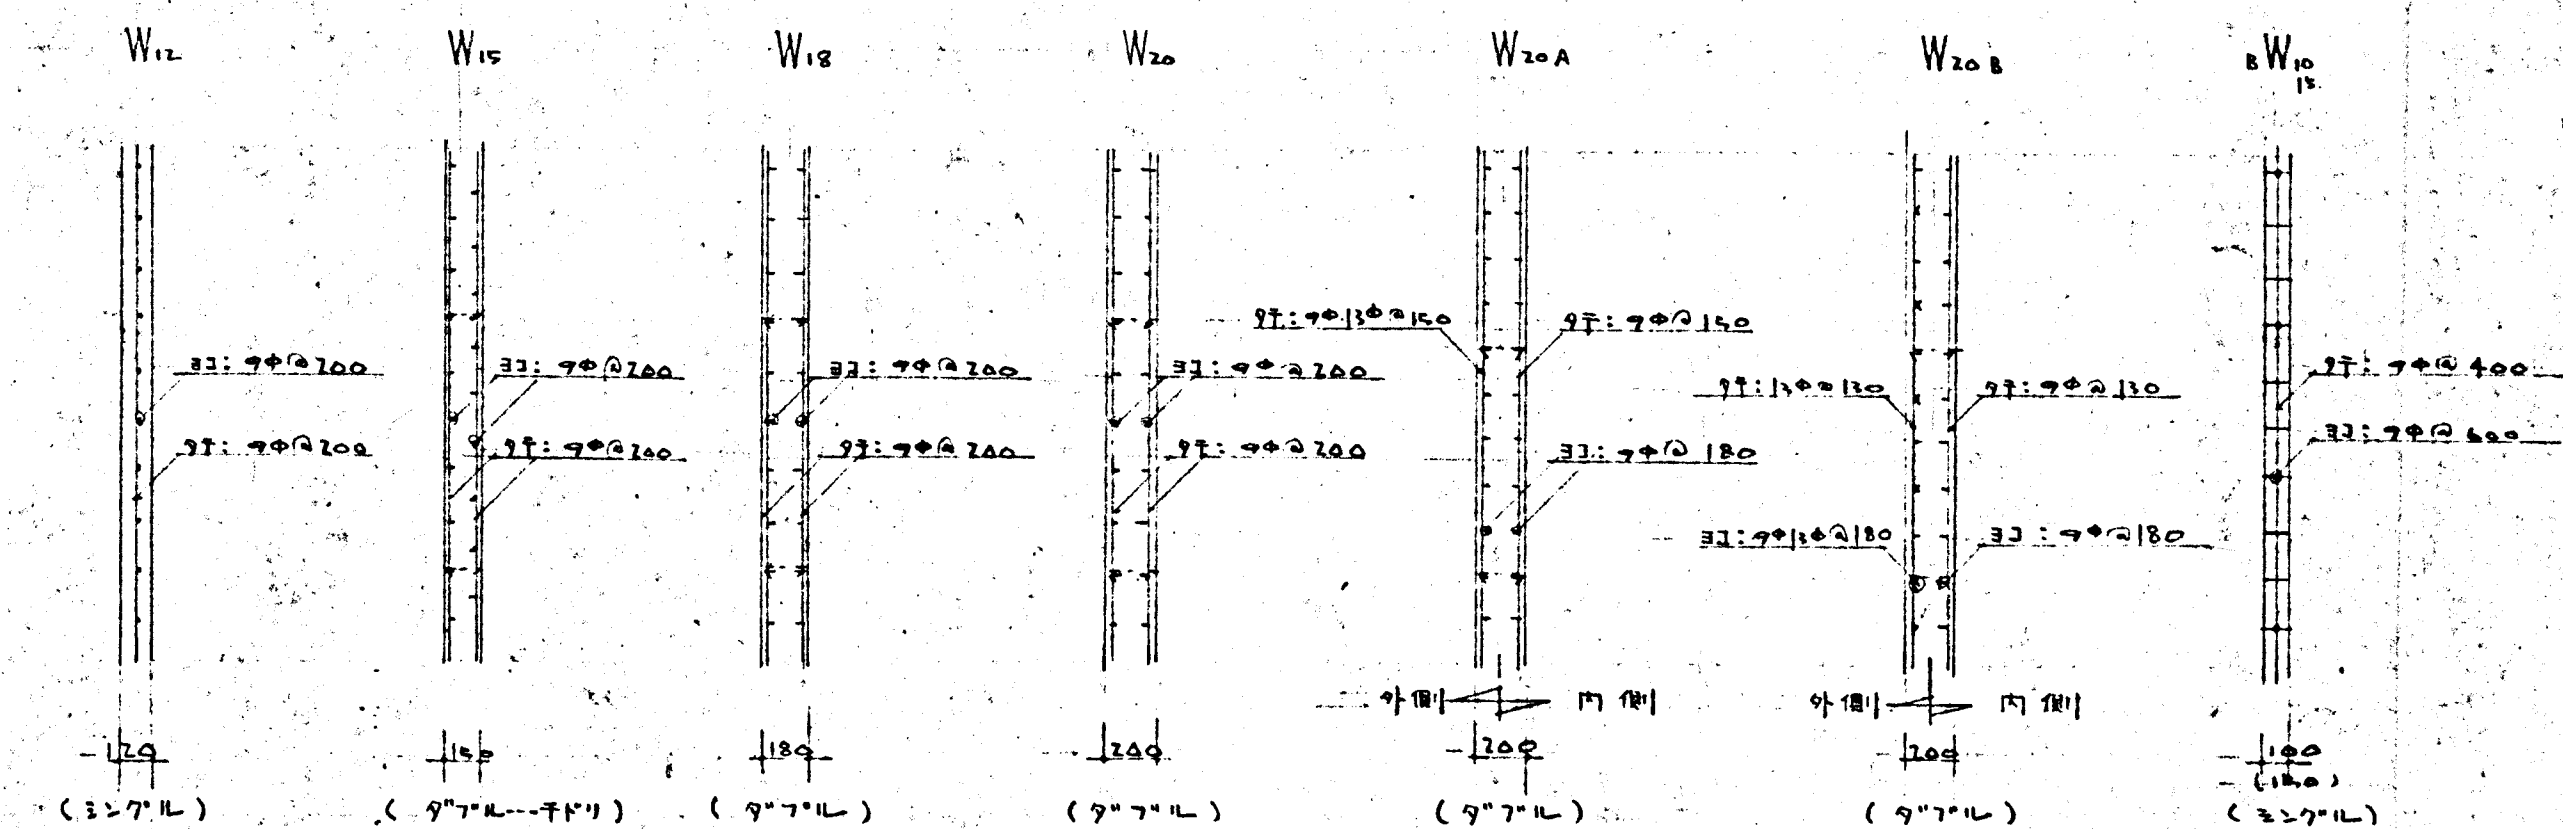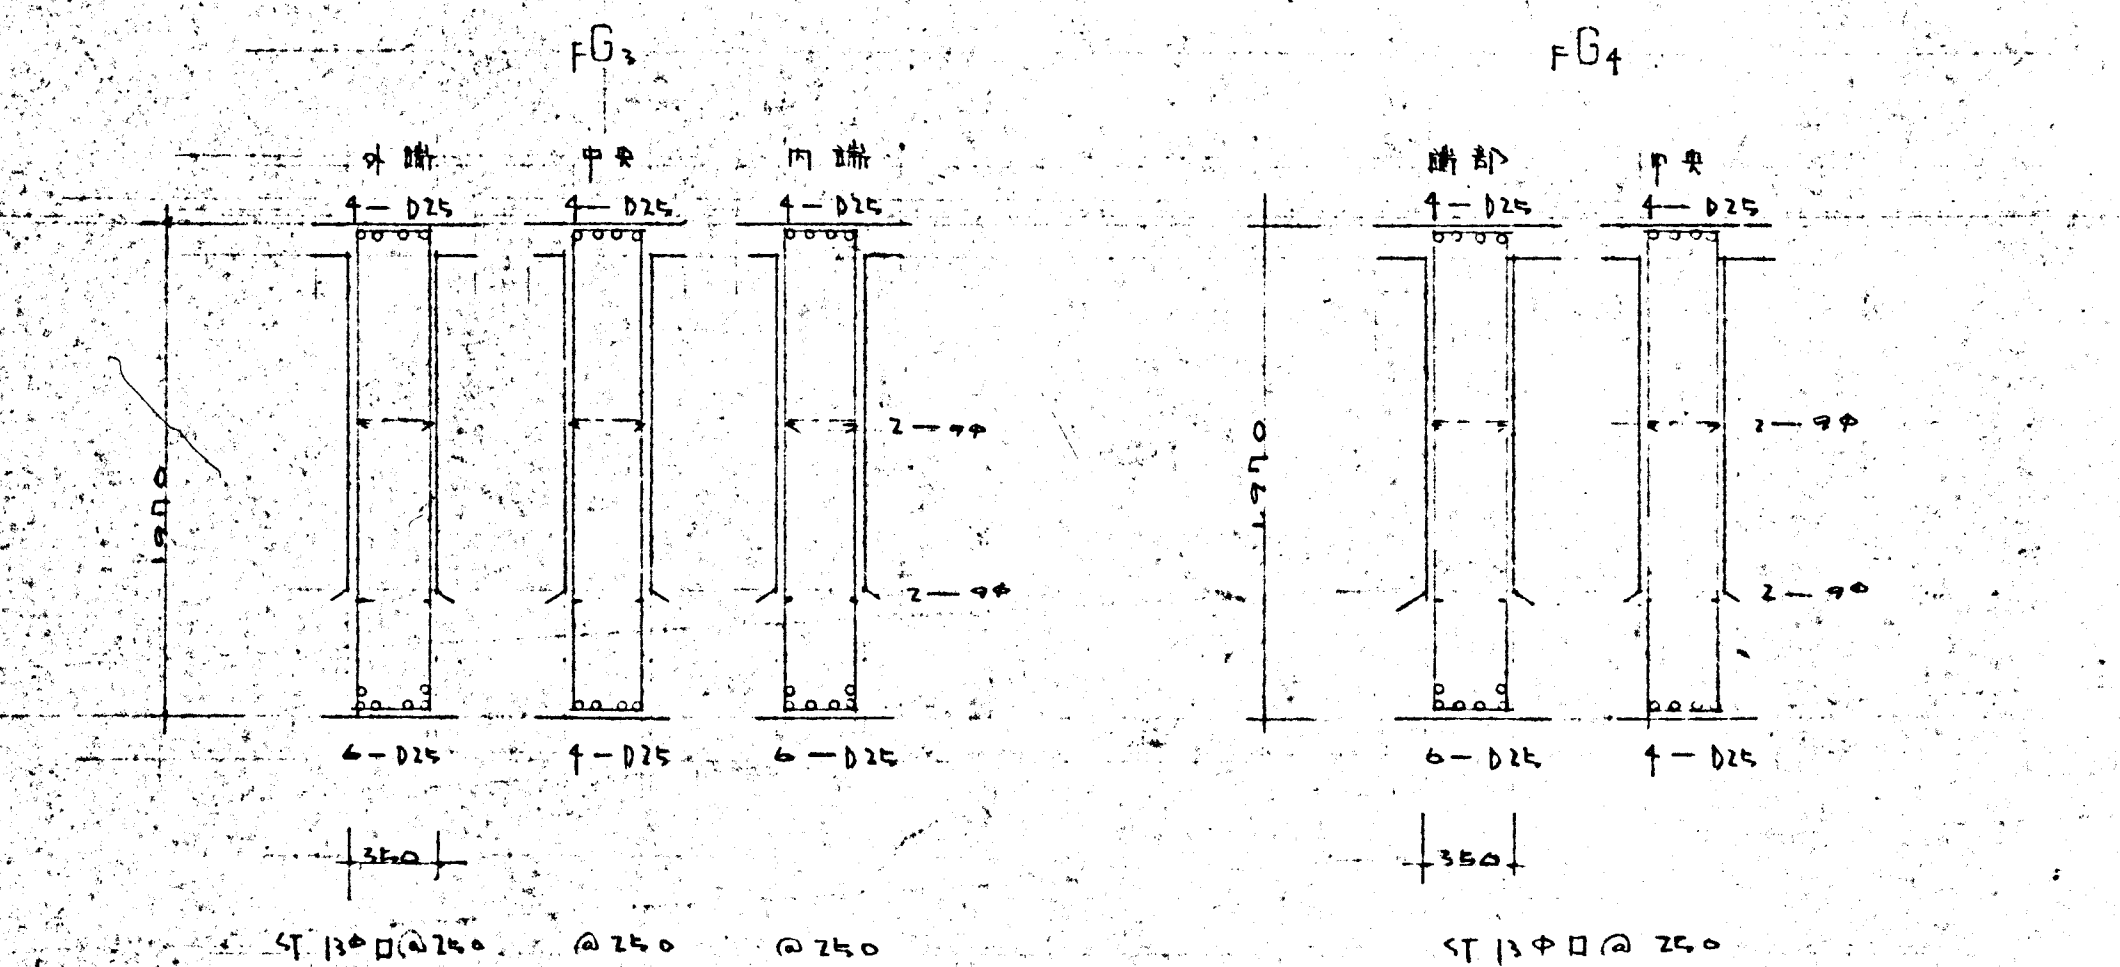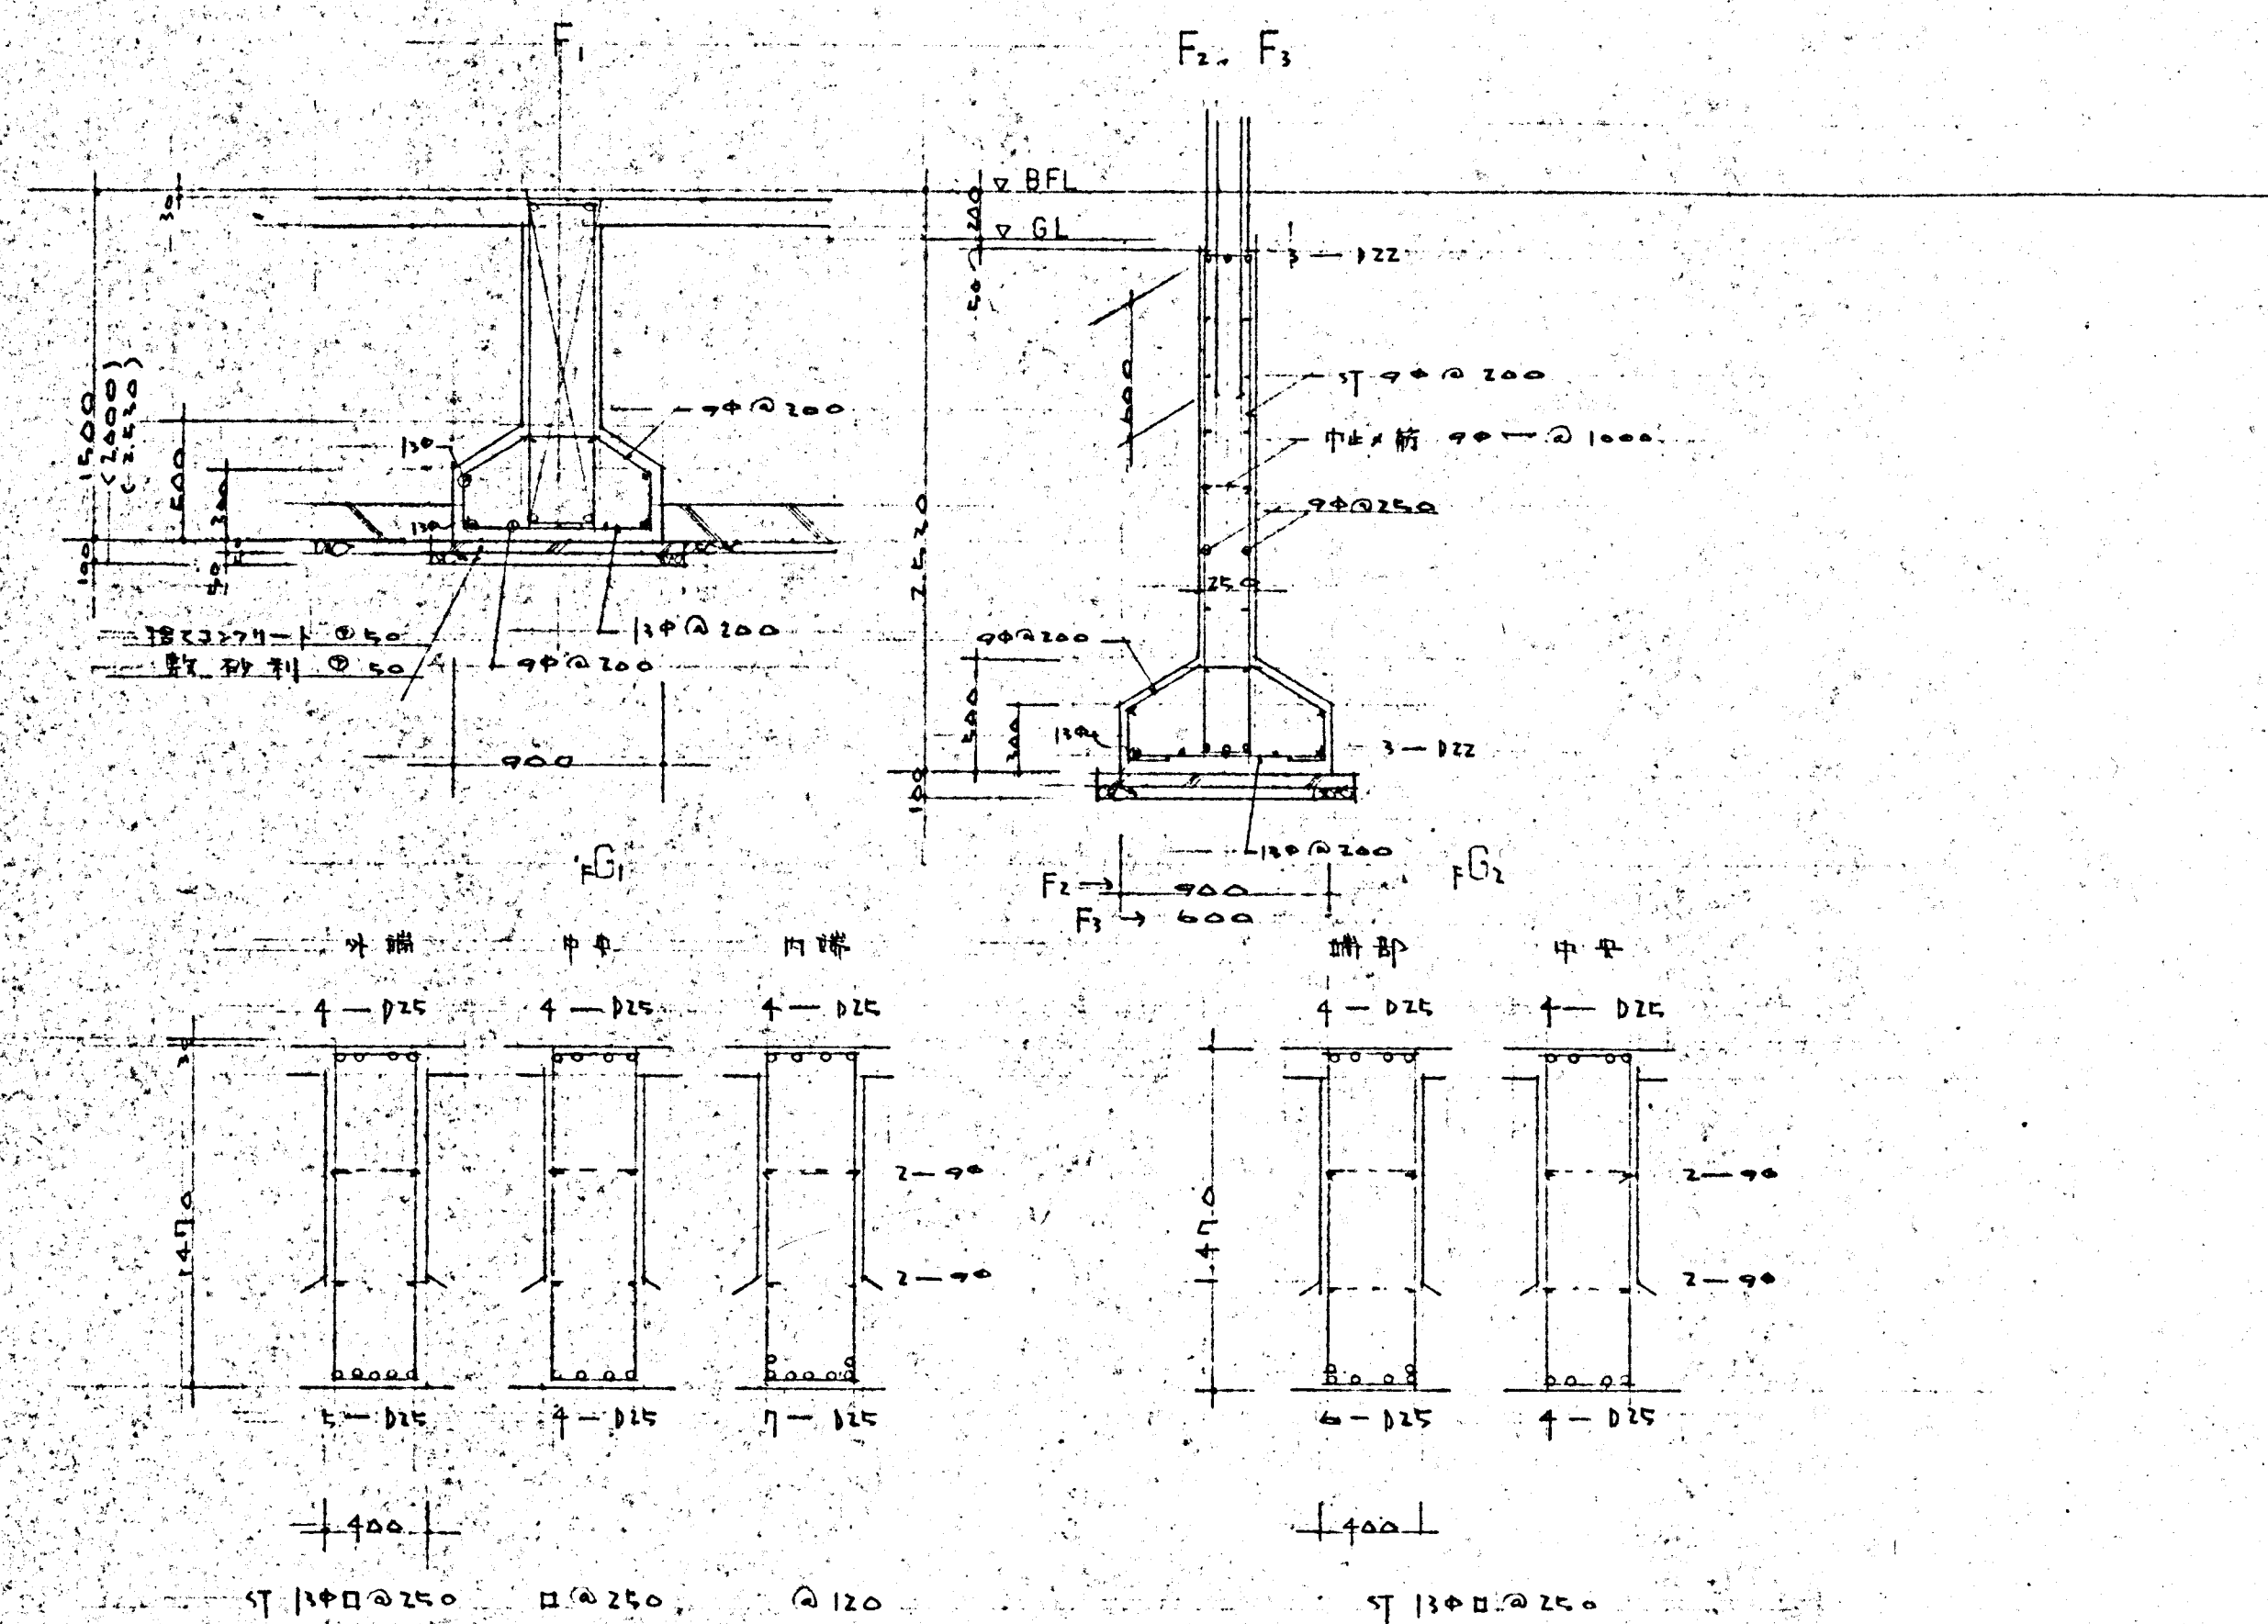

注：1) 巾止メ筋は 90° @ 900 ~ 1,000<sup>2</sup> とす。

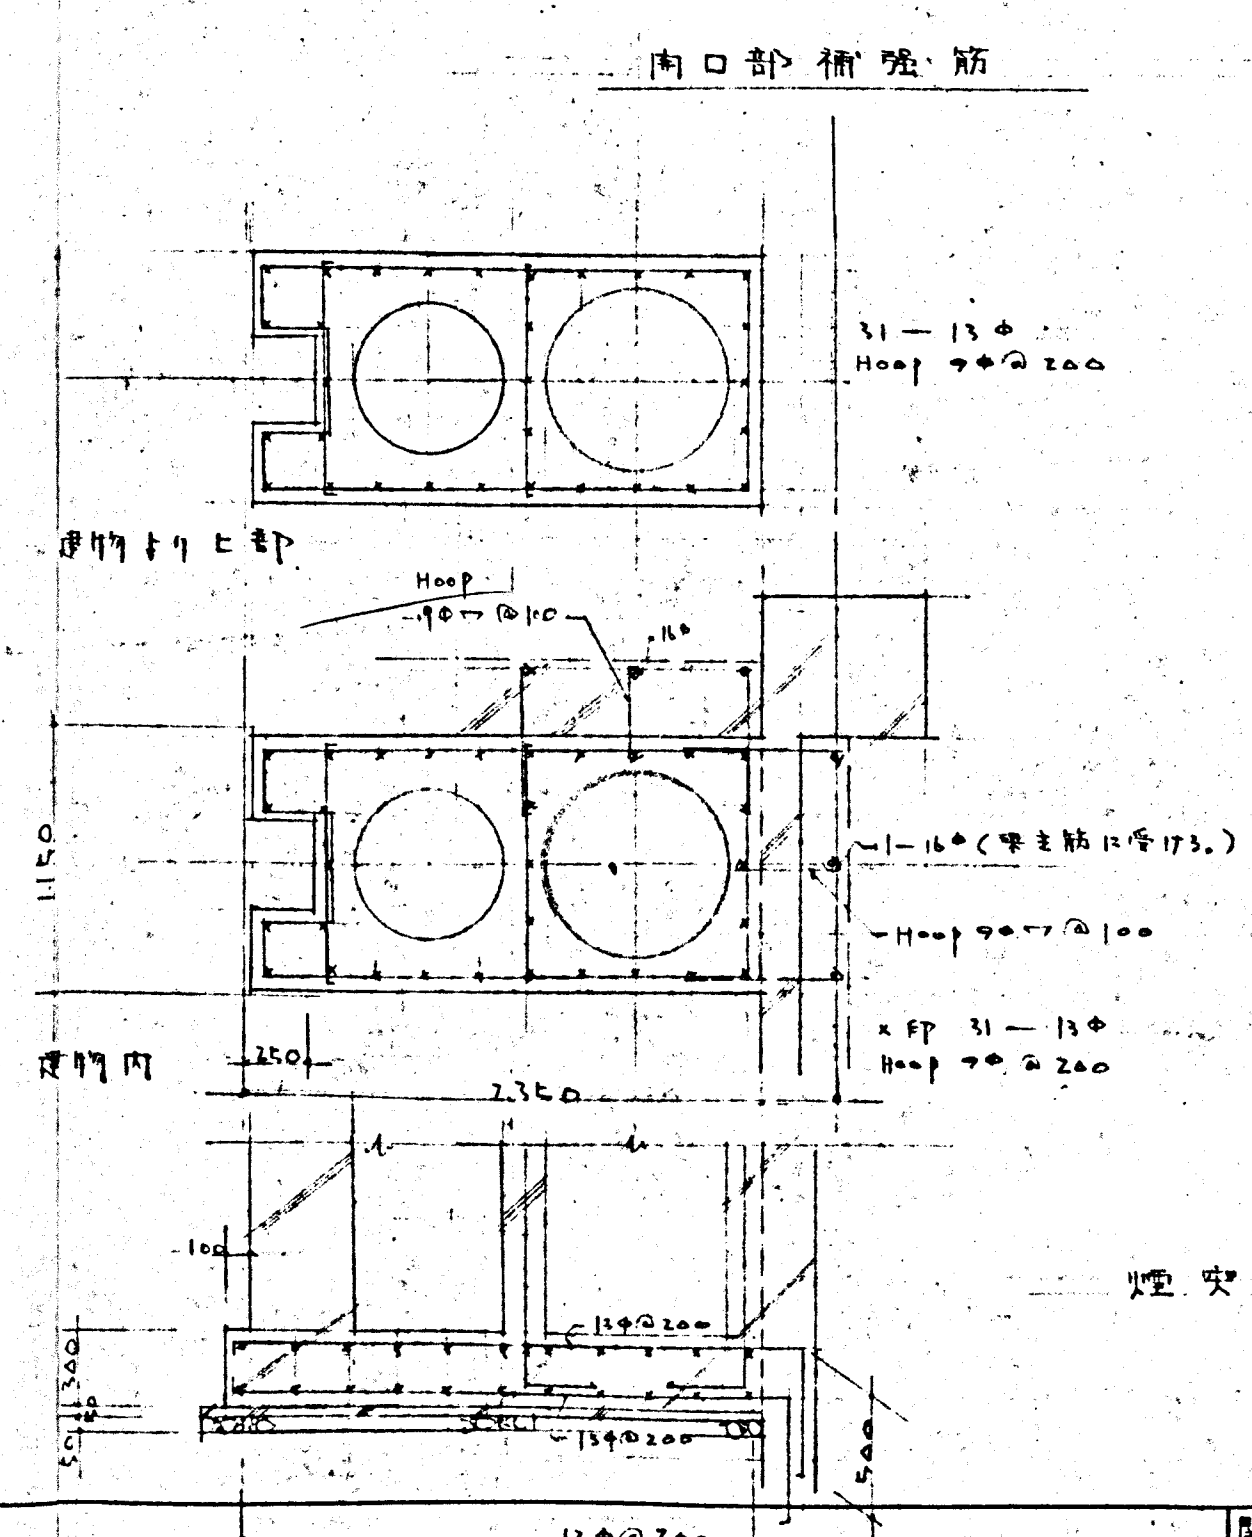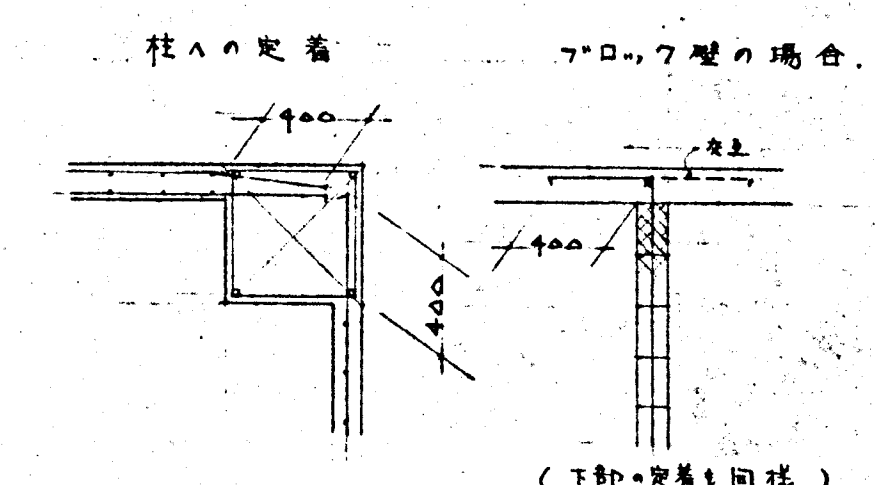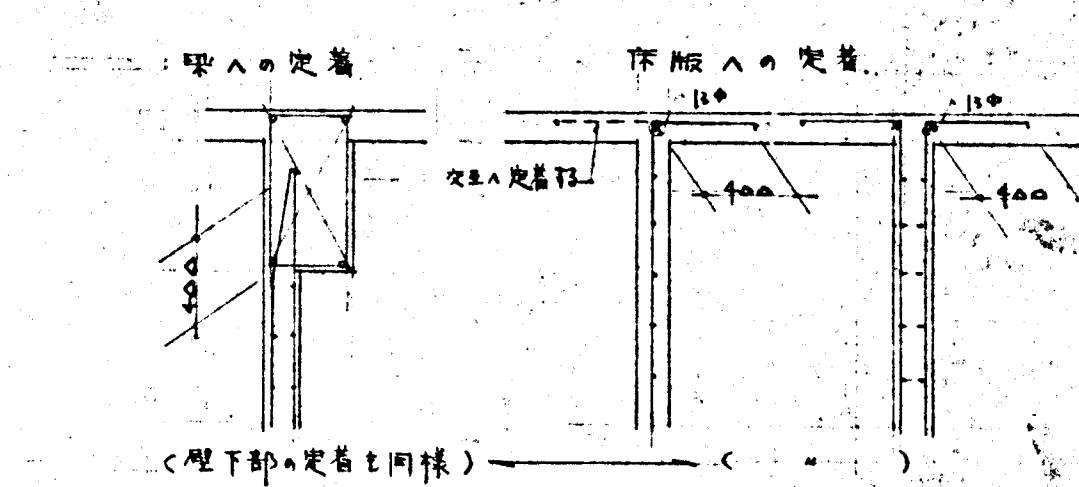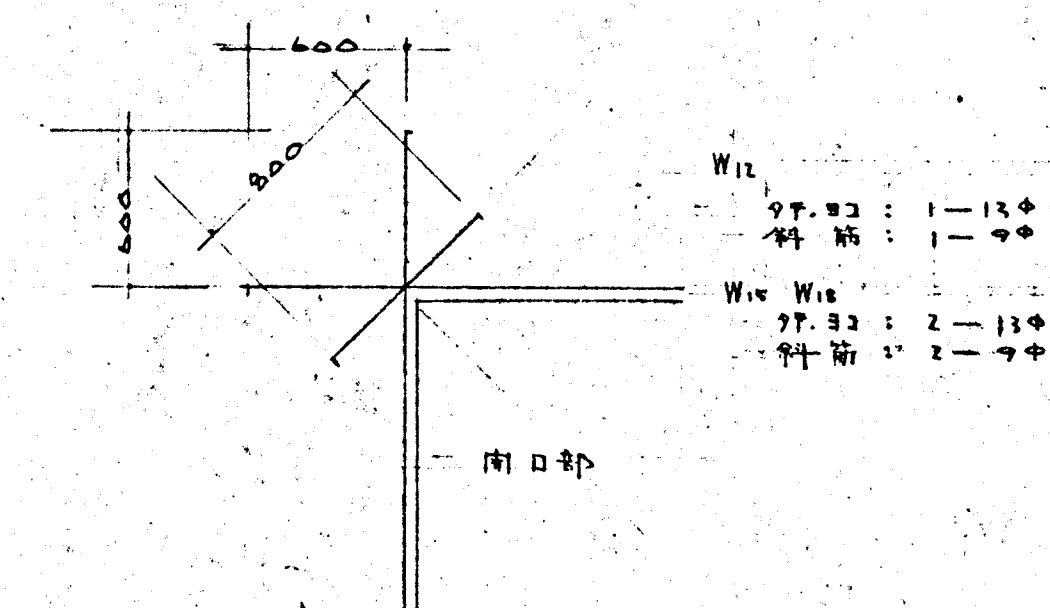

煙突配筋詳細圖