


都市公園台帳図

公園コード	6・5・1	公園別	運動公園
公園名	根室総合運動公園		
開設年月日	平成 7年12月20日	縮尺	

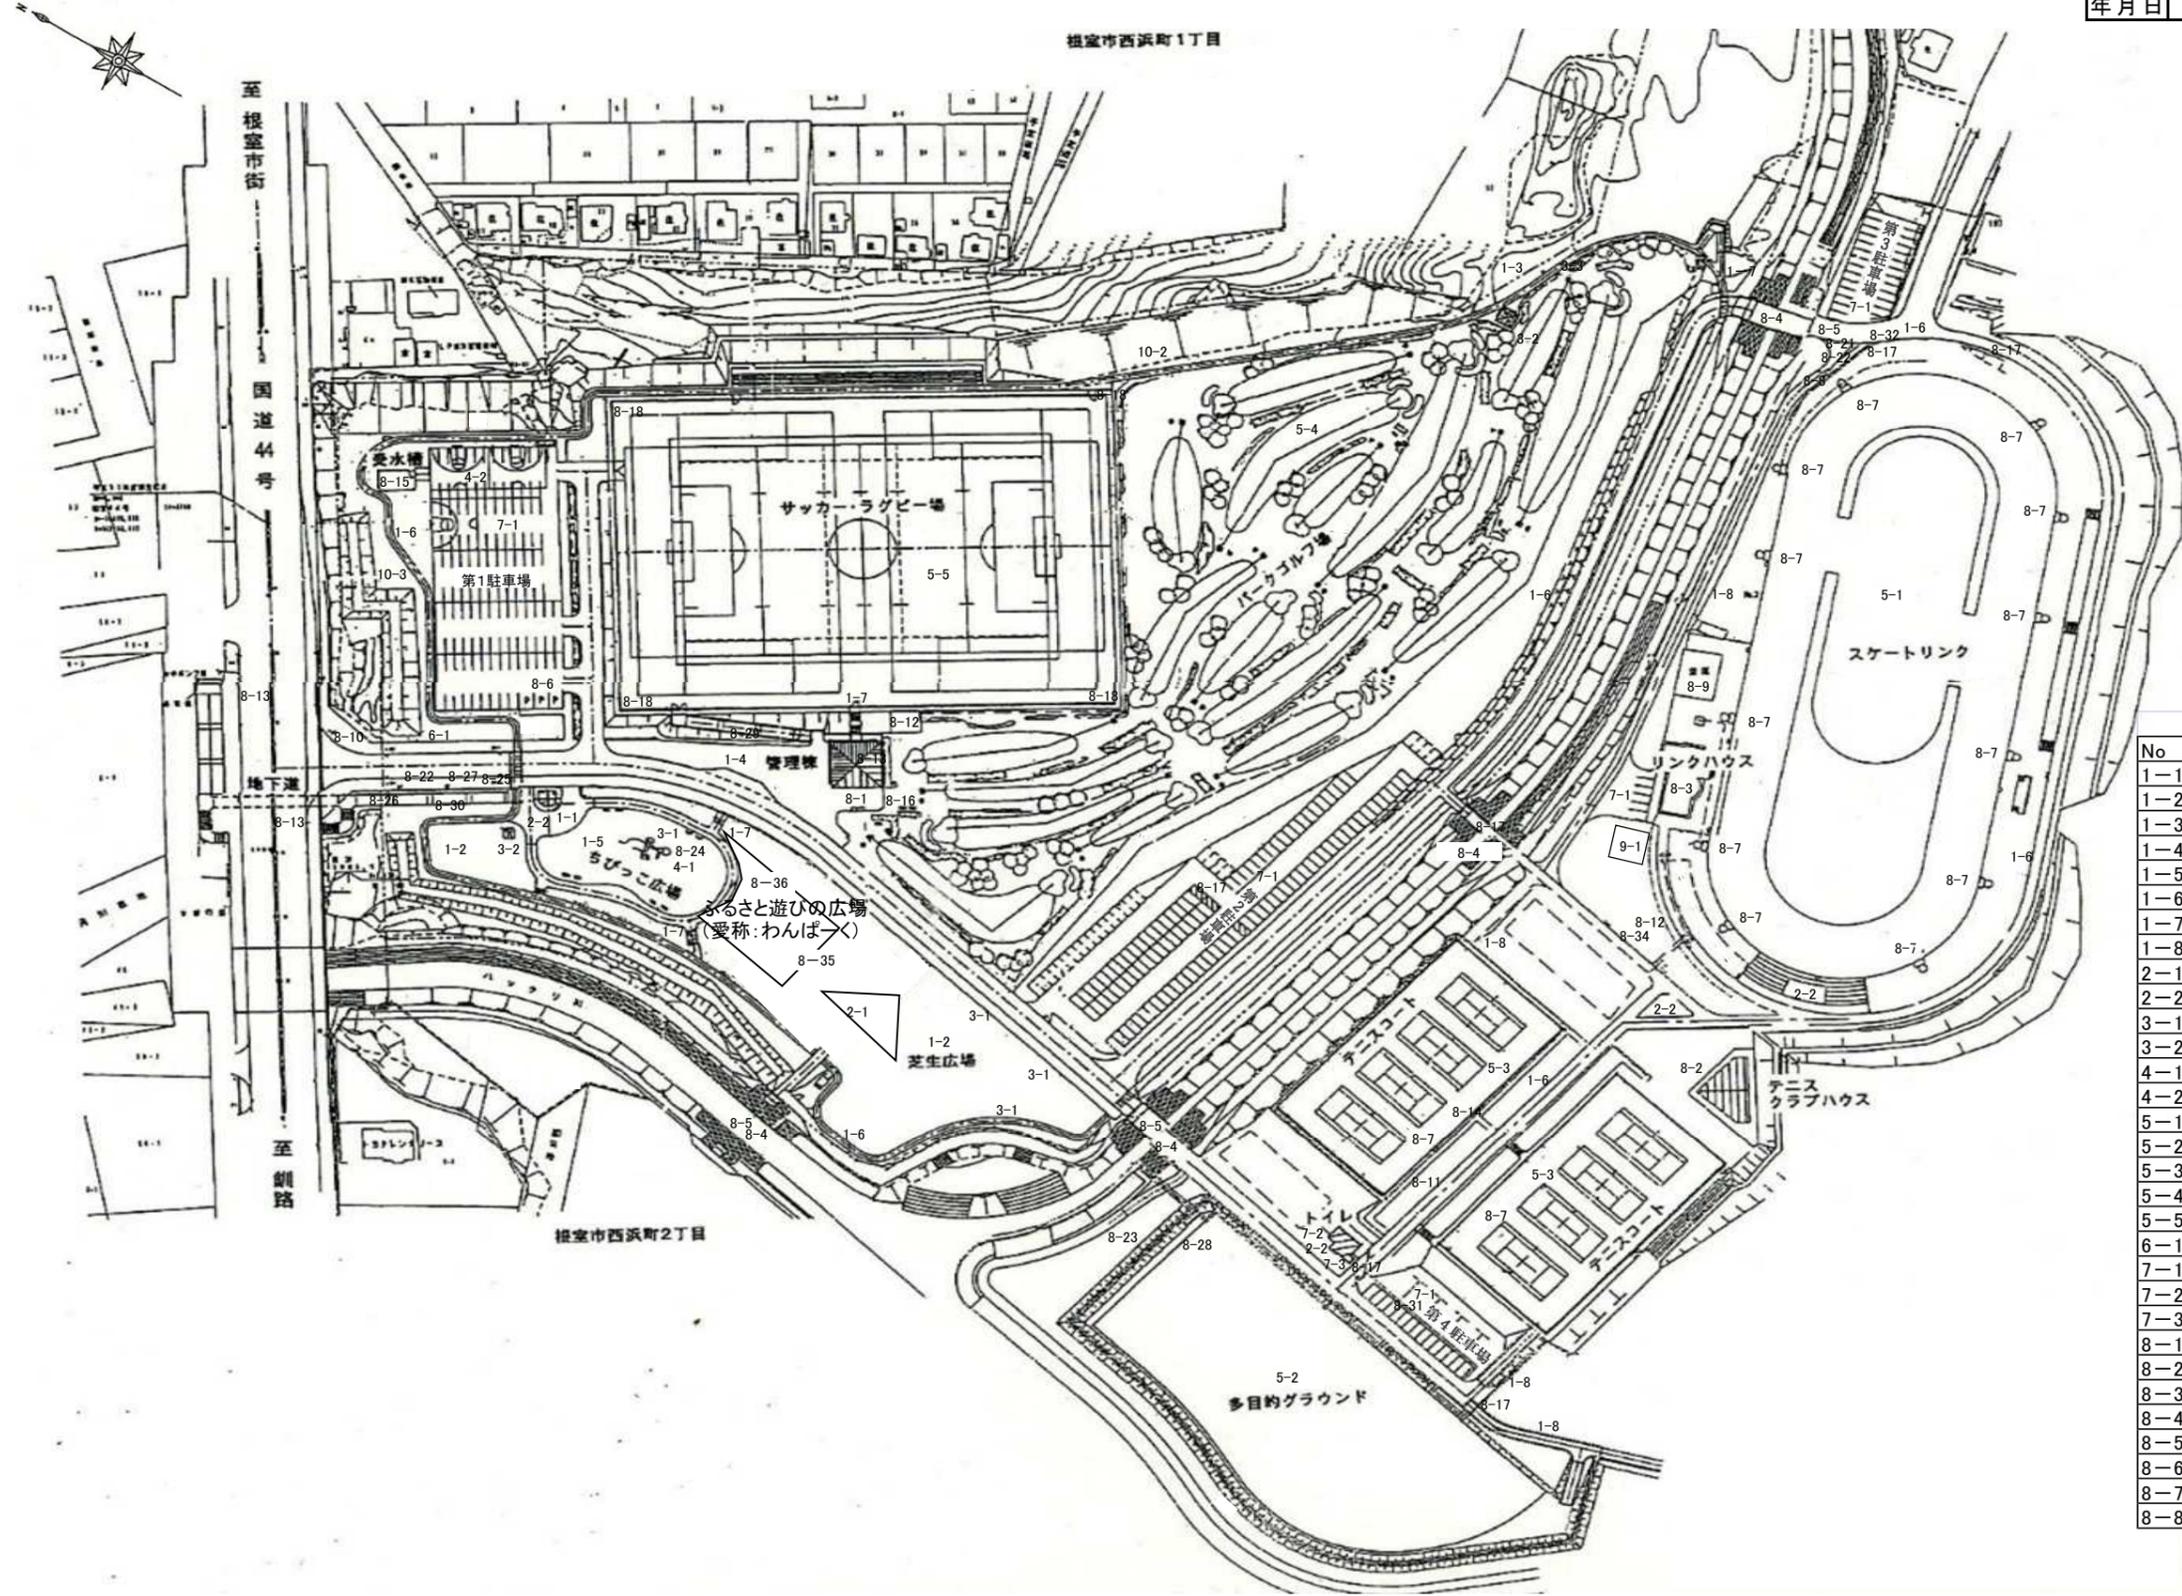

凡例			
No	名称	No	名称
1-1	入り口広場	8-9	スケートリンク機械倉庫
1-2	芝生広場	8-10	引込柱
1-3	休憩広場	8-11	テニスコート分電盤
1-4	管理棟外構	8-12	分電盤
1-5	ちびっこ広場	8-13	屋内キュービクル等
1-6	園路	8-14	自動点灯盤
1-7	階段	8-15	受水槽
1-8	管理用通路	8-16	パークゴルフ場案内板
2-1	築山	8-17	車止め
2-2	植樹樹	8-18	スピーカー
3-1	ベンチ	8-19	地下歩道非常警報装置
3-2	あずまや(四阿)	8-20	植栽暴風ネット
4-1	コンビネーション遊具	8-21	総合運動公園案内板
4-2	バスケットゴール	8-22	犬の散歩マナー看板
5-1	スケートリンク場	8-23	土手歩行禁止看板
5-2	多目的グラウンド	8-24	遊具注意看板
5-3	テニスコート	8-25	鹿遊歩道通行注意看板
5-4	パークゴルフ場	8-26	左折看板
5-5	サッカーラグビー場	8-27	すこやかロード案内看板
6-1	「北方領土は日本の領土」看板	8-28	集水樹
7-1	駐車場	8-29	転落防止柵
7-2	トイレ	8-30	防犯設備機器
7-3	水飲み台	8-31	コンセント
8-1	管理棟	8-32	ガードパイプ
8-2	テニスクラブハウス	8-34	消火栓
8-3	リンクハウス	8-35	消火器
8-4	橋梁	8-36	ふるさと遊びの広場
8-5	河川護岸ブロック	9-1	ドックラン
8-6	照明灯(都市公園管理)	10-1	電柱、支線
8-7	照明灯(社会体育課管理)	10-2	「未来への希望の森」看板
8-8	スケートリンク電気設備	10-3	植樹記念看板