

## 都 市 公 園 台 帳 図

面 積 集 計 表

区分	面積	備考
国有地	538.90m <sup>2</sup>	
道有地		
市有地	7,445.61m <sup>2</sup>	
民有地		
合計	7,984.51m <sup>2</sup>	

八

2 • 2

2 • 2


公 園 別 号 街 区 公 園

## ときわ台公園

開

設二 昭和55年 2月14日 締

2月14日 締民 1:500

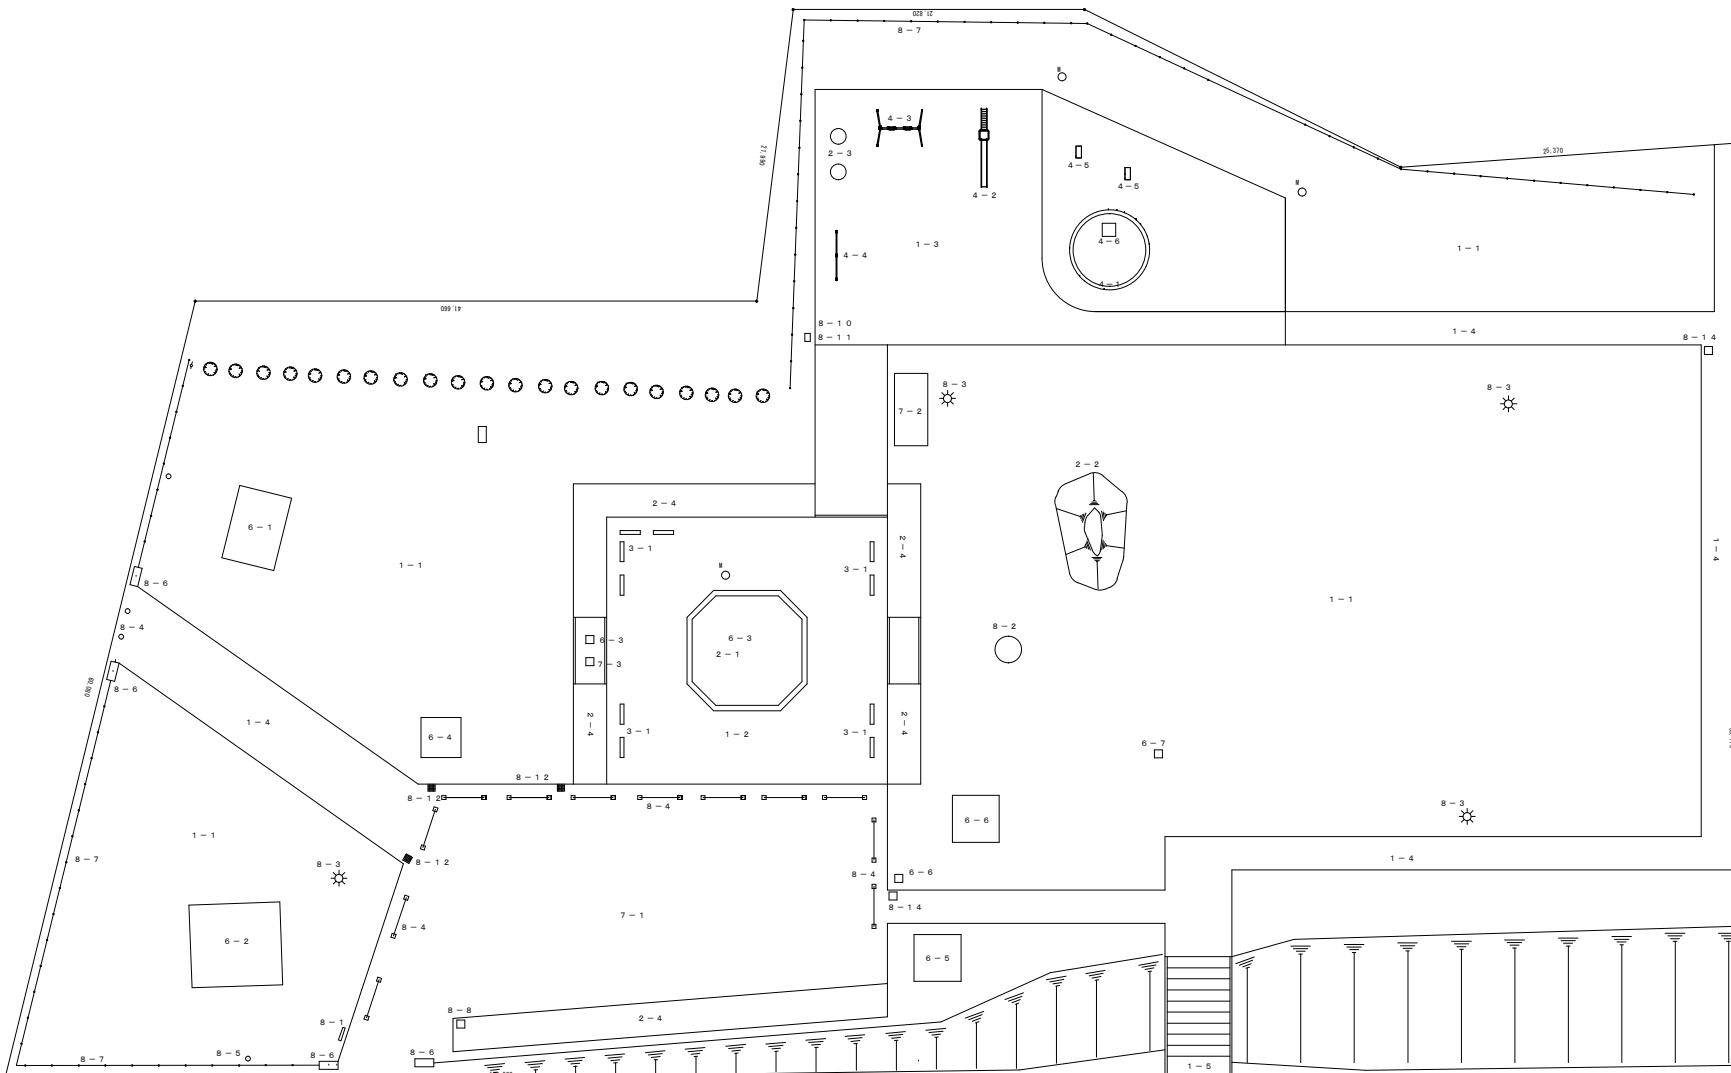

凡

1-1	芝生広場
1-2	噴水広場
1-3	遊具広場
1-4	園路
1-5	階段
2-1	噴水
2-2	築山
2-3	小動物
2-4	植樹樹
3-1	ベンチ
4-1	砂場
4-2	滑り台
4-3	ブランコ
4-4	鉄棒
4-5	リンケミニうま
4-6	砂場遊具
6-1	行幸記念碑
6-2	根室町記念碑
6-3	力の胸像
6-4	市民憲章碑
6-5	根室市女工節歌碑
6-6	ラックスマンモニュメント像
6-7	植樹記念碑
7-1	駐車場
7-2	トイレ
7-3	水飲み場
8-1	公園看板
8-2	擬木(放送設備)
8-3	照明灯
8-4	車止め
8-5	標識
8-6	門柱
8-7	フェンス
8-8	駐車場案内板
8-9	電気分電盤
8-10	遊具注意看板
8-11	監視カメラ
8-12	集水樹
8-13	引込柱
8-14	犬の散歩マナー看板
10-1	避難場所看板