

根室市総合文化会館大ホールフロアコンセント図

〒 087-0006 根室市曙町1丁目40番地
TEL 0153-24-3188 FAX 0153-23-6172

S=1/100 A3

Horizont幕
 大黒幕
 吊物バトン (7)
 吊物バトン (6)

アッパー・ Horizontライト (一文字幕共 6) <H8尺 50kg

吊物バトン (5)

正面反射板

第4サスペンションライト

一文字幕 (5) <H8尺 50kg

吊物バトン (4)

天井反射板 (2)

第3サスペンションライト

第3ボーダーライト

一文字幕 (4) <H8尺 50kg

吊物バトン (3)

吊物バトン (2)

吊物バトン (特)

第2サスペンションライト

スクリーン (第2ボーダーライト)

一文字幕 (2) <H16尺 80kg

天井反射板 (1)

吊物バトン (1)

第1サスペンションライト

第1ボーダーライト (一文字幕共 1) <H7尺 45kg


暗転幕

変形絞り織帳

織帳

PSL

最大昇降高 (m)及び定格吊荷量 (kg)		
PSL	8.0	350
第1ボーダーライト	10.0	100
第1サスペンションライト	10.8	350
吊物バトン(1)	15.6	300
第2ボーダーライト	10.7	100
第2サスペンションライト	10.5	350
吊物バトン(特)	15.2	300
吊物バトン(2)	15.6	300
吊物バトン(3)	15.6	300
第3ボーダーライト	10.3	100
第3サスペンションライト	10.5	350
吊物バトン(4)	15.6	300
第4サスペンションライト	10.5	350
吊物バトン(5)	15.5	300
アッパー・Horizontライト	10.5	
吊物バトン(6)	15.6	300
吊物バトン(7)	15.2	300

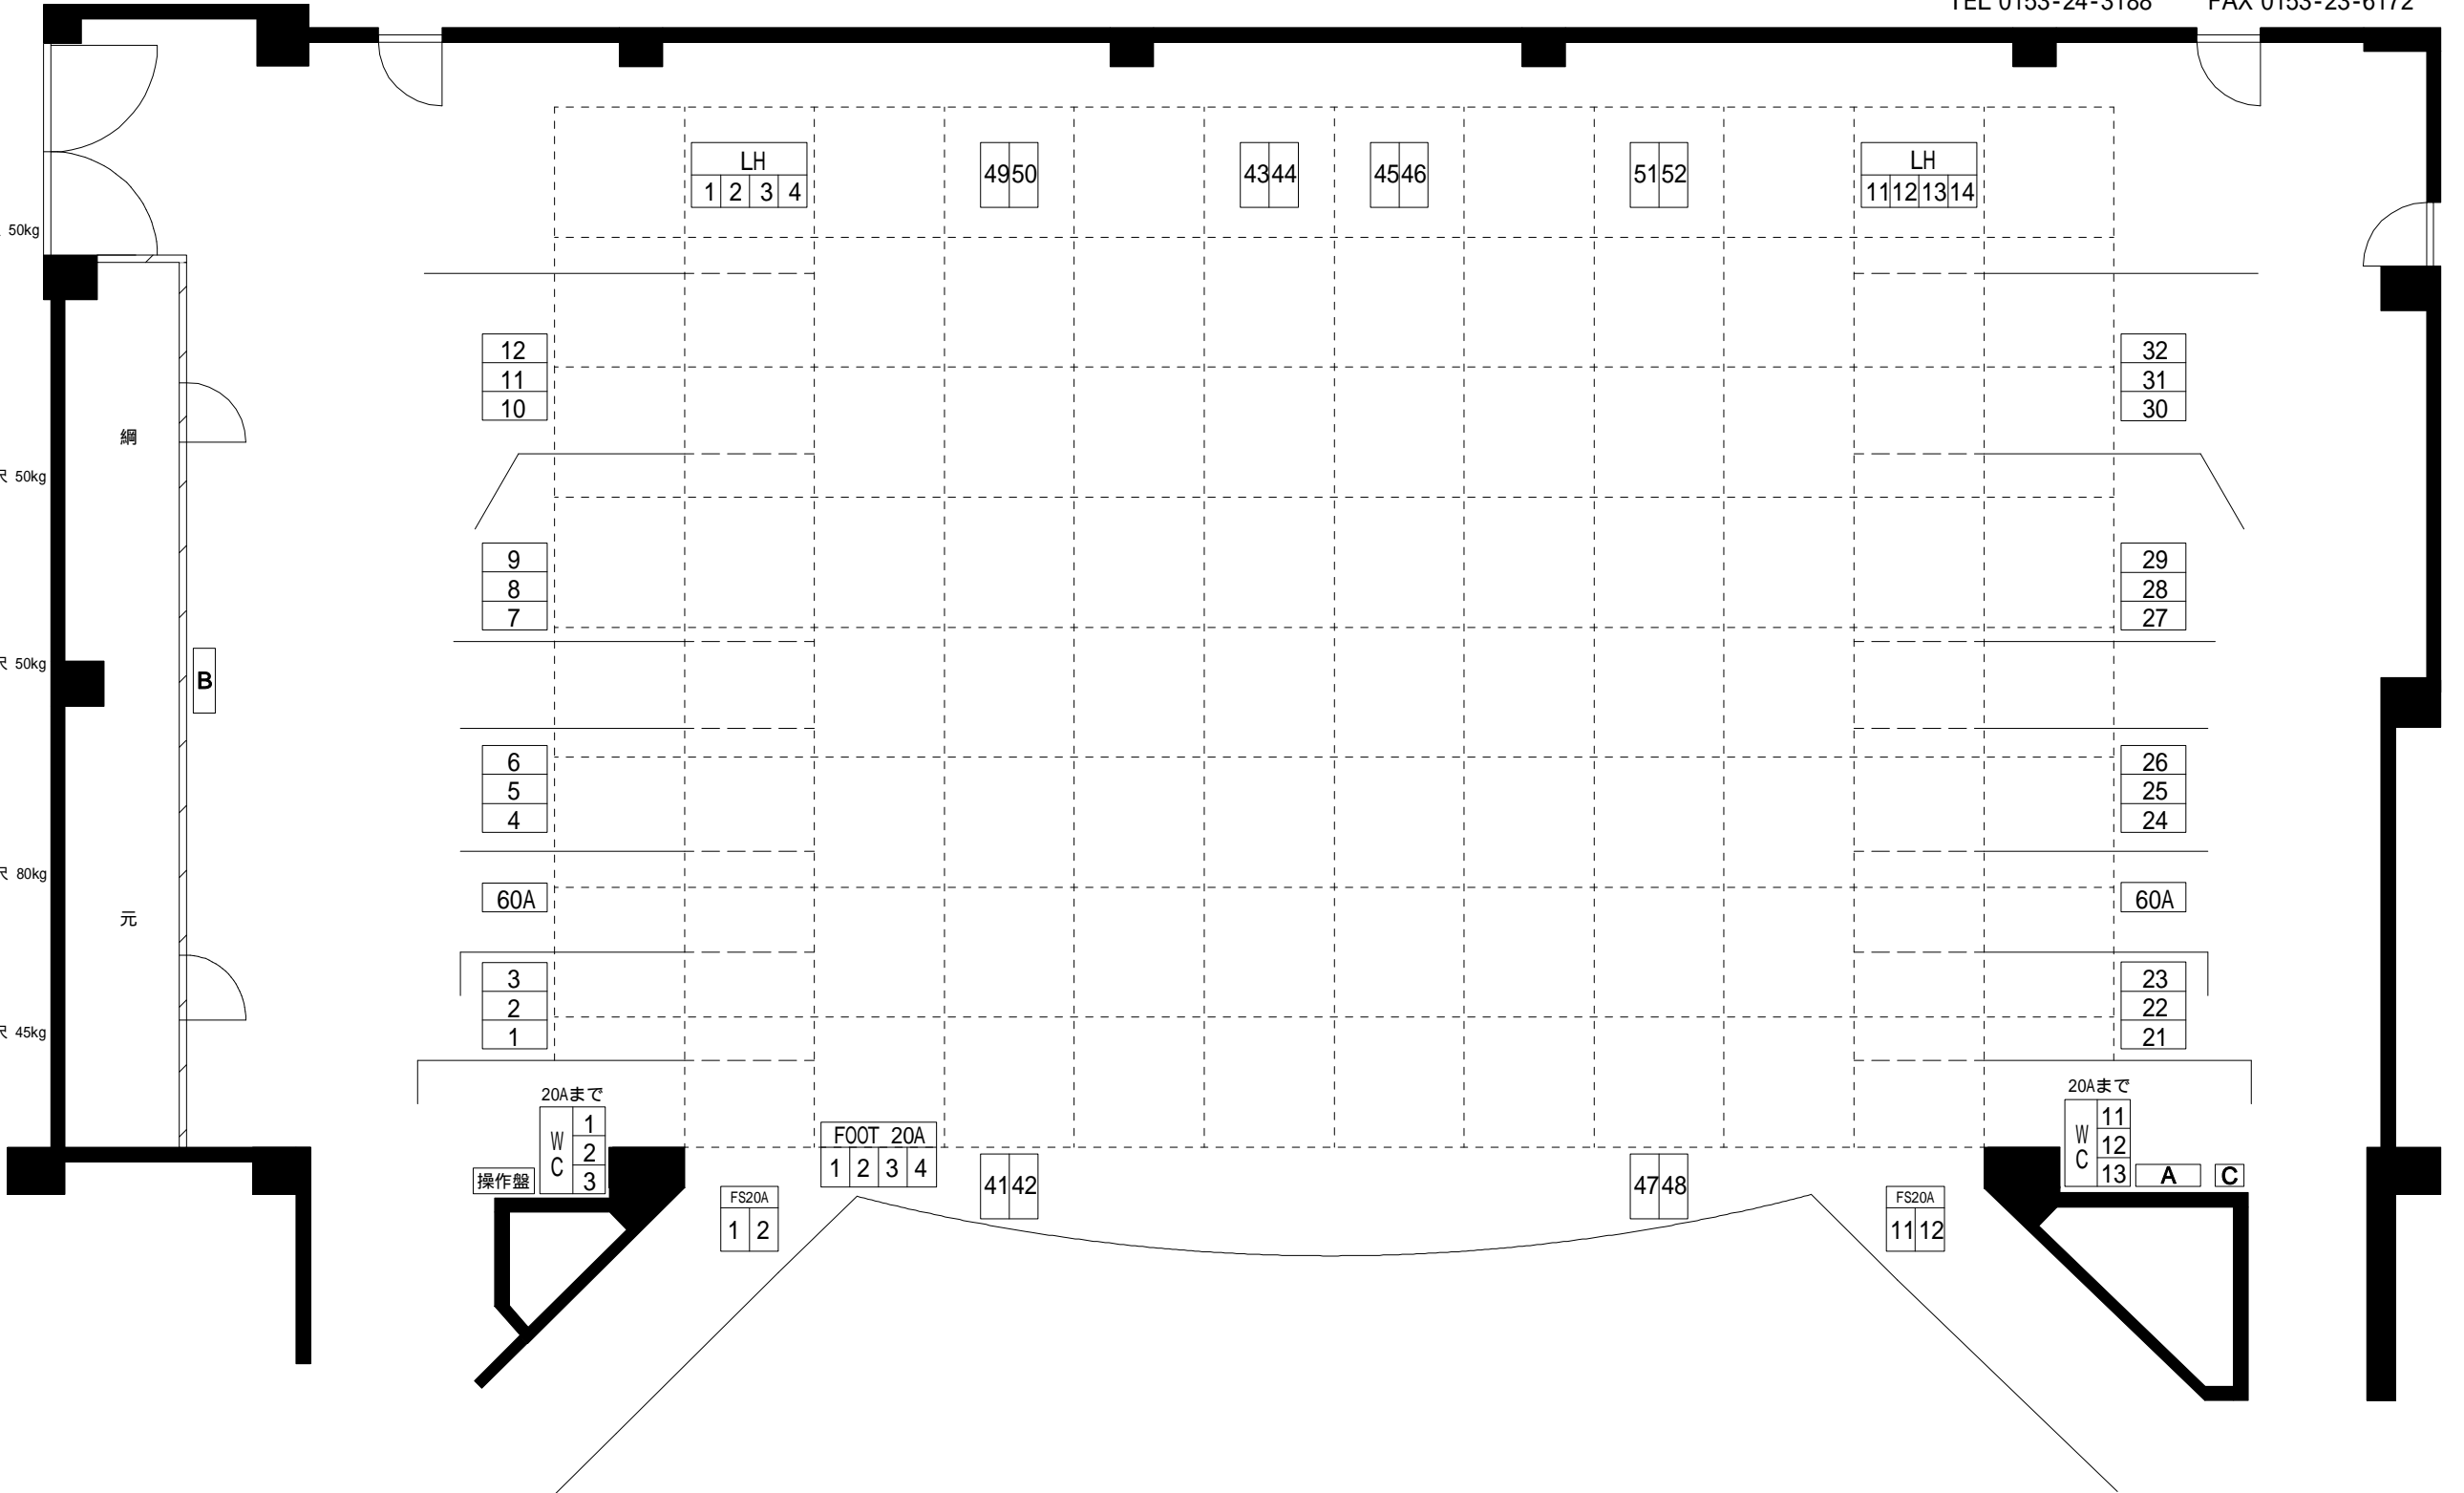

舞台	プロセニウムサスペンションライト	4kw 8回路	< 基本吊込台数 >	< イベント用分電盤 A・B >	< イベント用分電盤 C >
間口 18m	第1サスペンションライト	4kw 12回路	1 SUS フルネル 20台/トツ6台	3相4線 100A 4P端子	単相3線 225A 3P端子
奥行 15m	第2サスペンションライト	4kw 12回路	2 SUS フルネル 20台/トツ6台	C型 30A 各6口	(客席持込電源と同一電源)
高さ 8m	第3サスペンションライト	4kw 12回路	3 SUS フルネル 20台/トツ6台	C型 60A 各3口	
	第4サスペンションライト	4kw 8回路	4 SUS 1kwFQ 12台/トツ6台		

公演名	公演日時

電動 その他音響反射板以外すべて手動