


根室市総合文化会館 中会議室・第1講座室平面図

B4 S=1/50

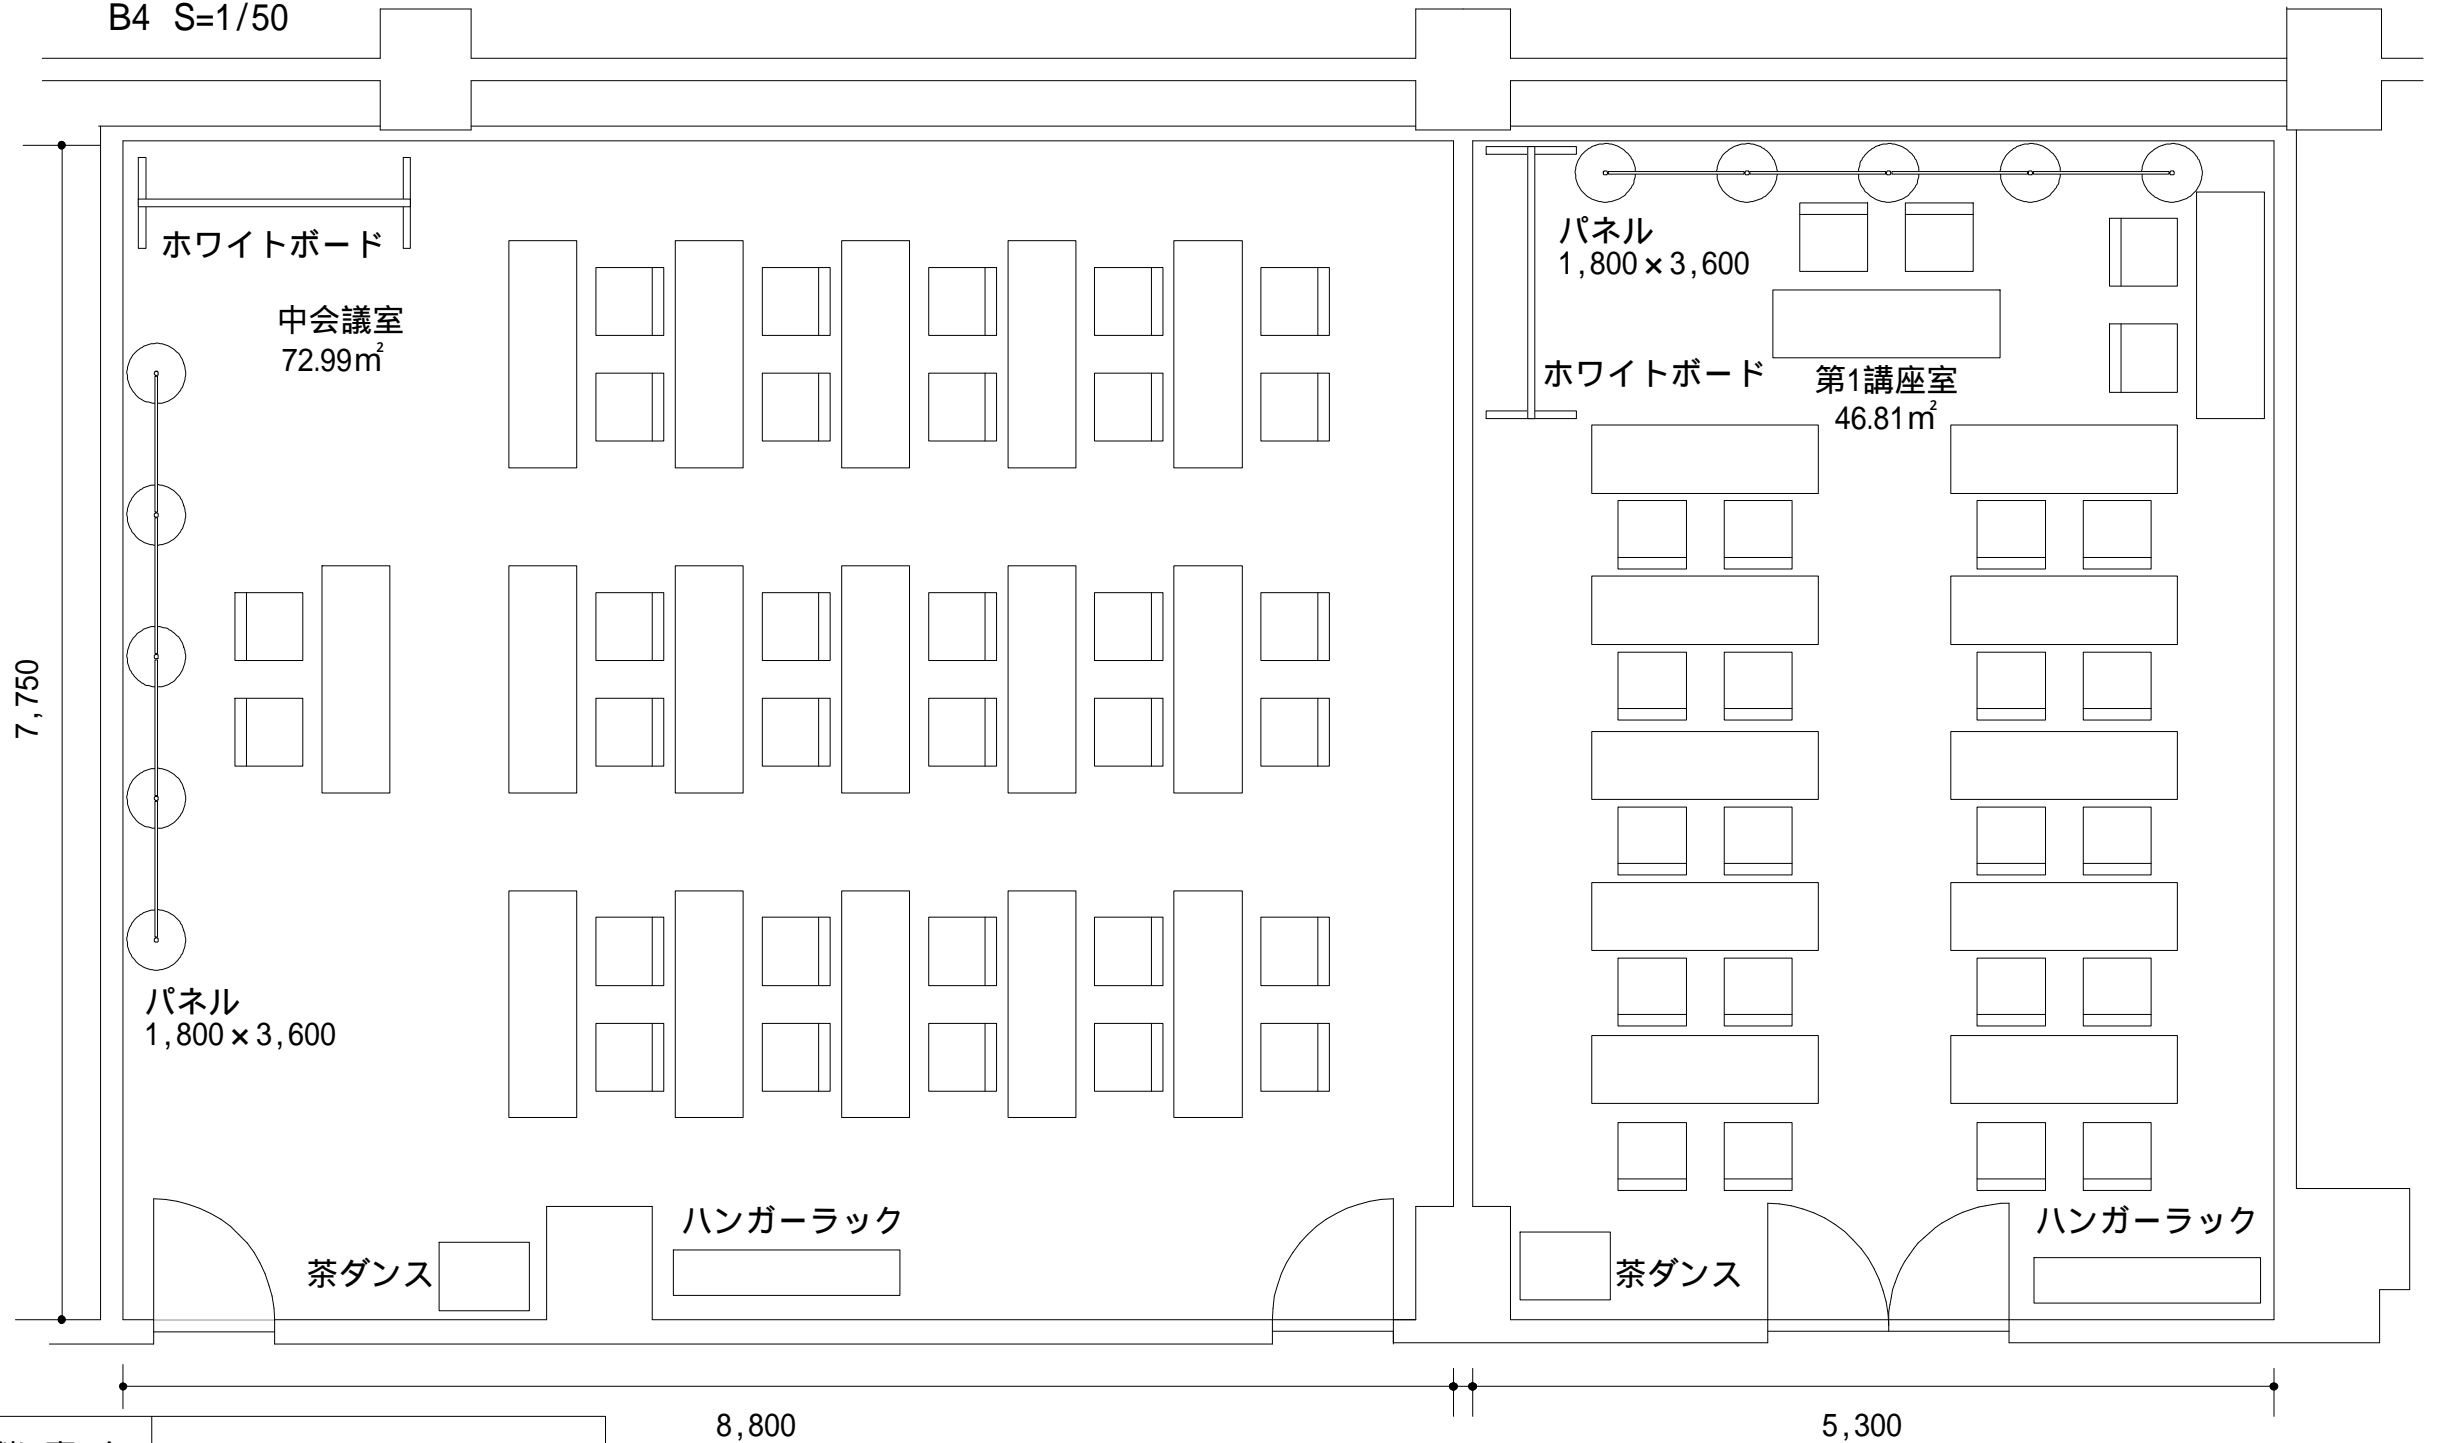

8,800

5,300

催事名	
開催日時	