


根室市総合文化会館 第2講座室平面図

B4 S=1/50

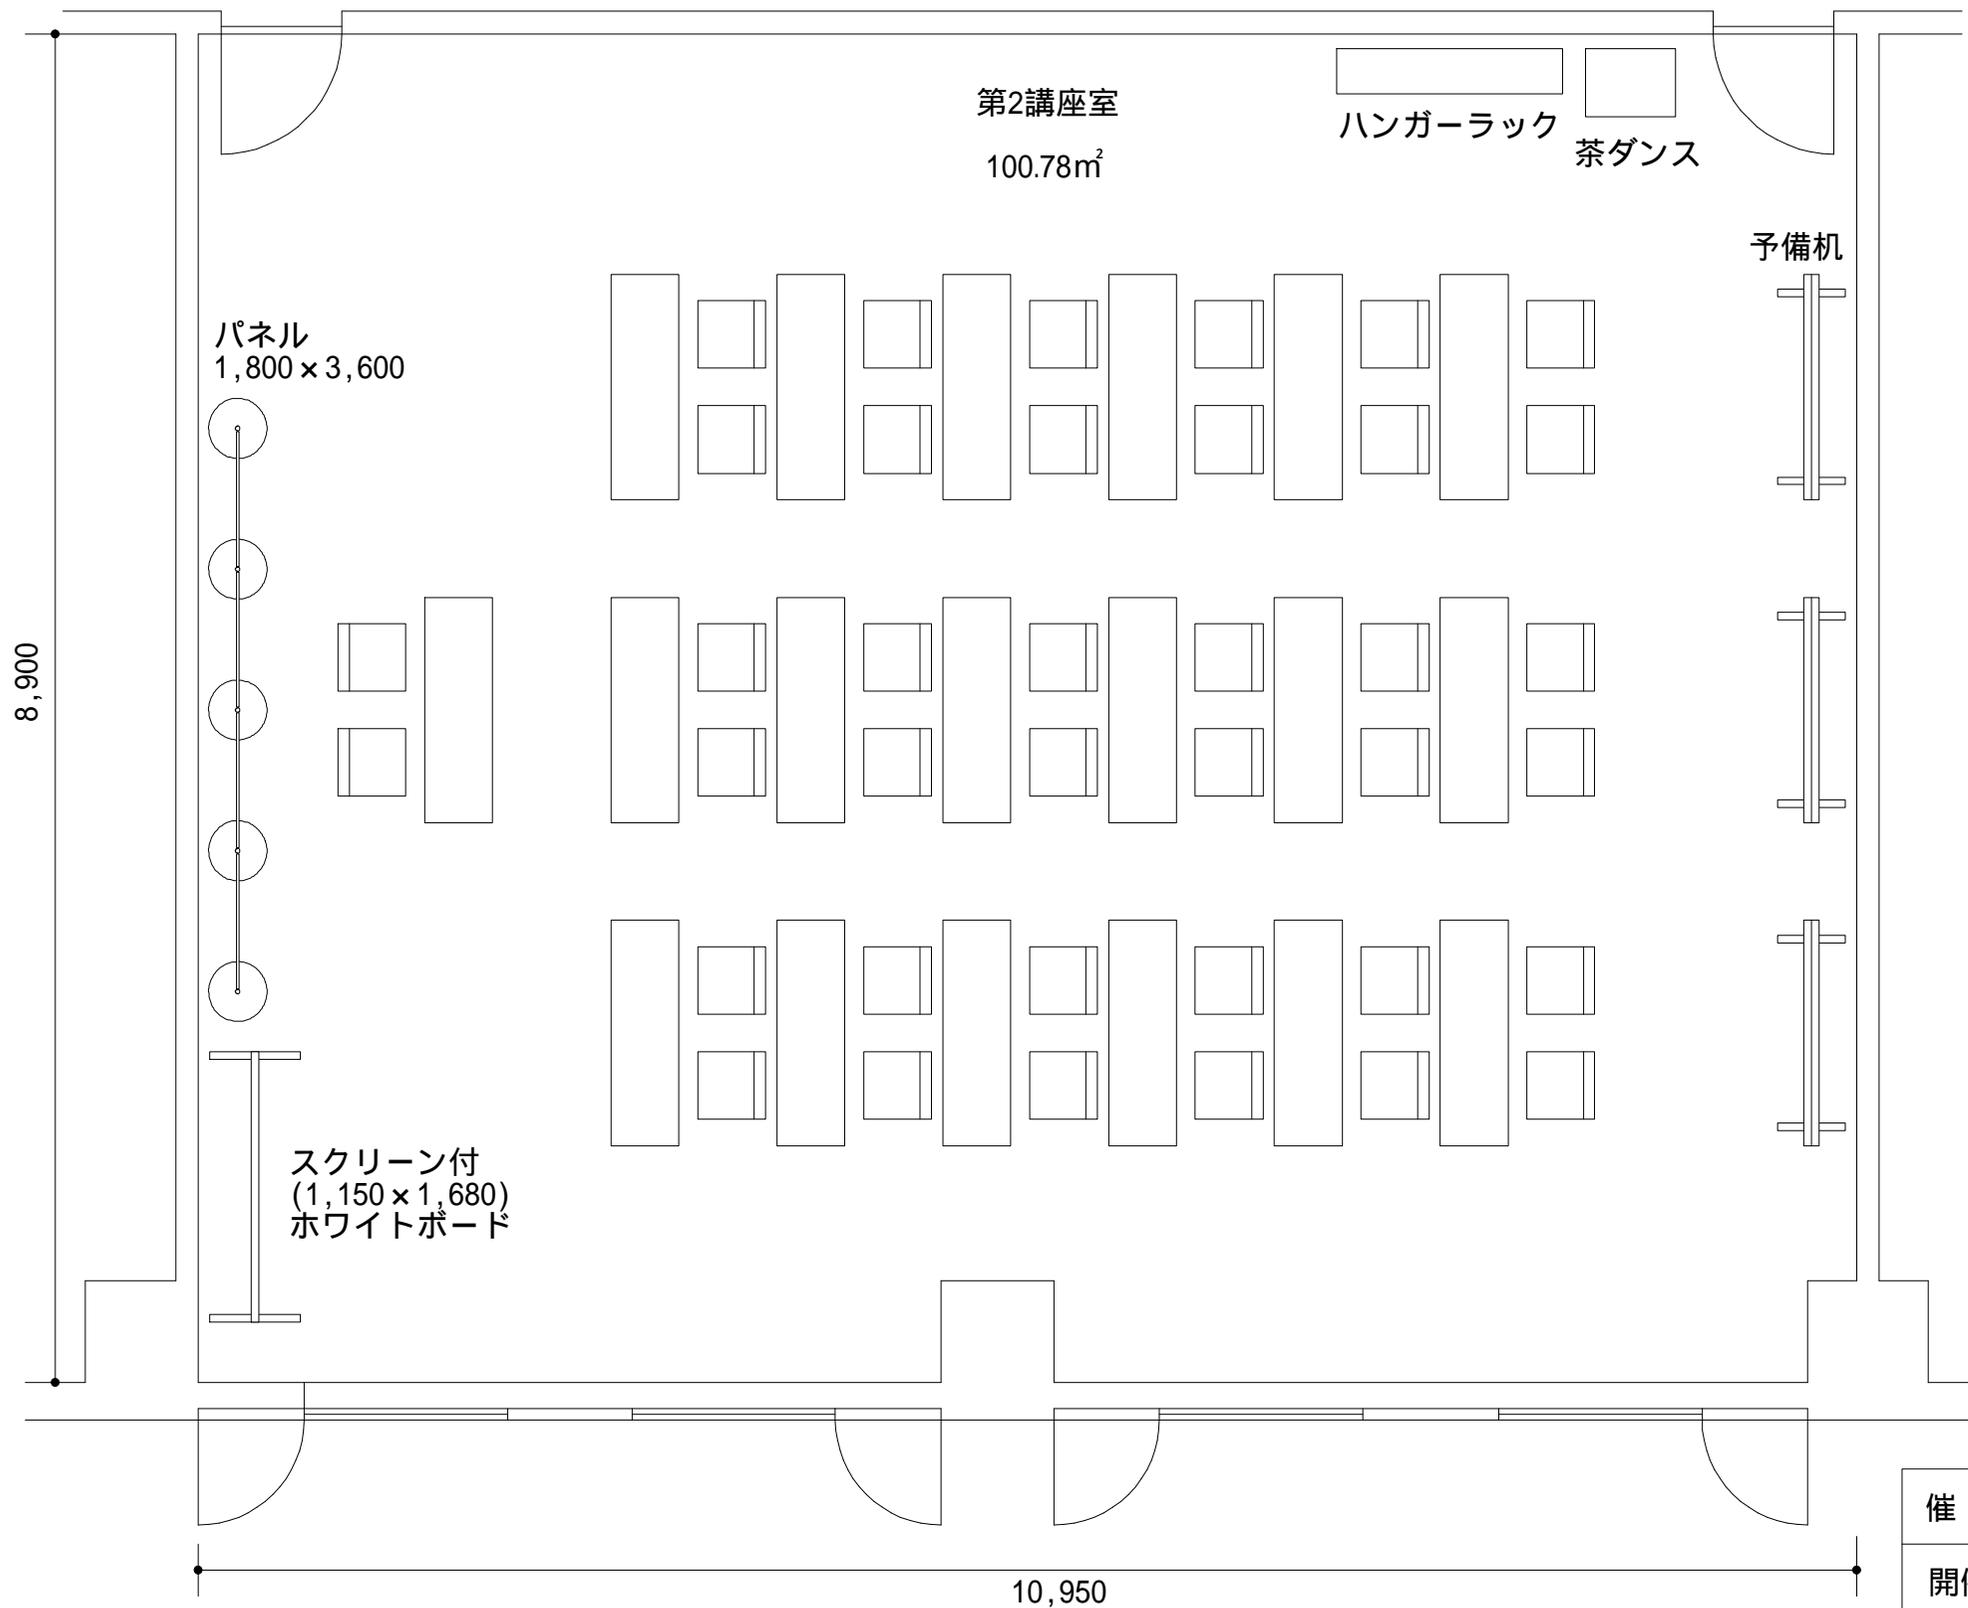

催事名	
開催日時	