


根室市総合文化会館小ホールフロアコンセント図

〒 087-0006 根室市曙町1丁目40番地
 TEL 0153-24-3188 FAX 0153-23-6172

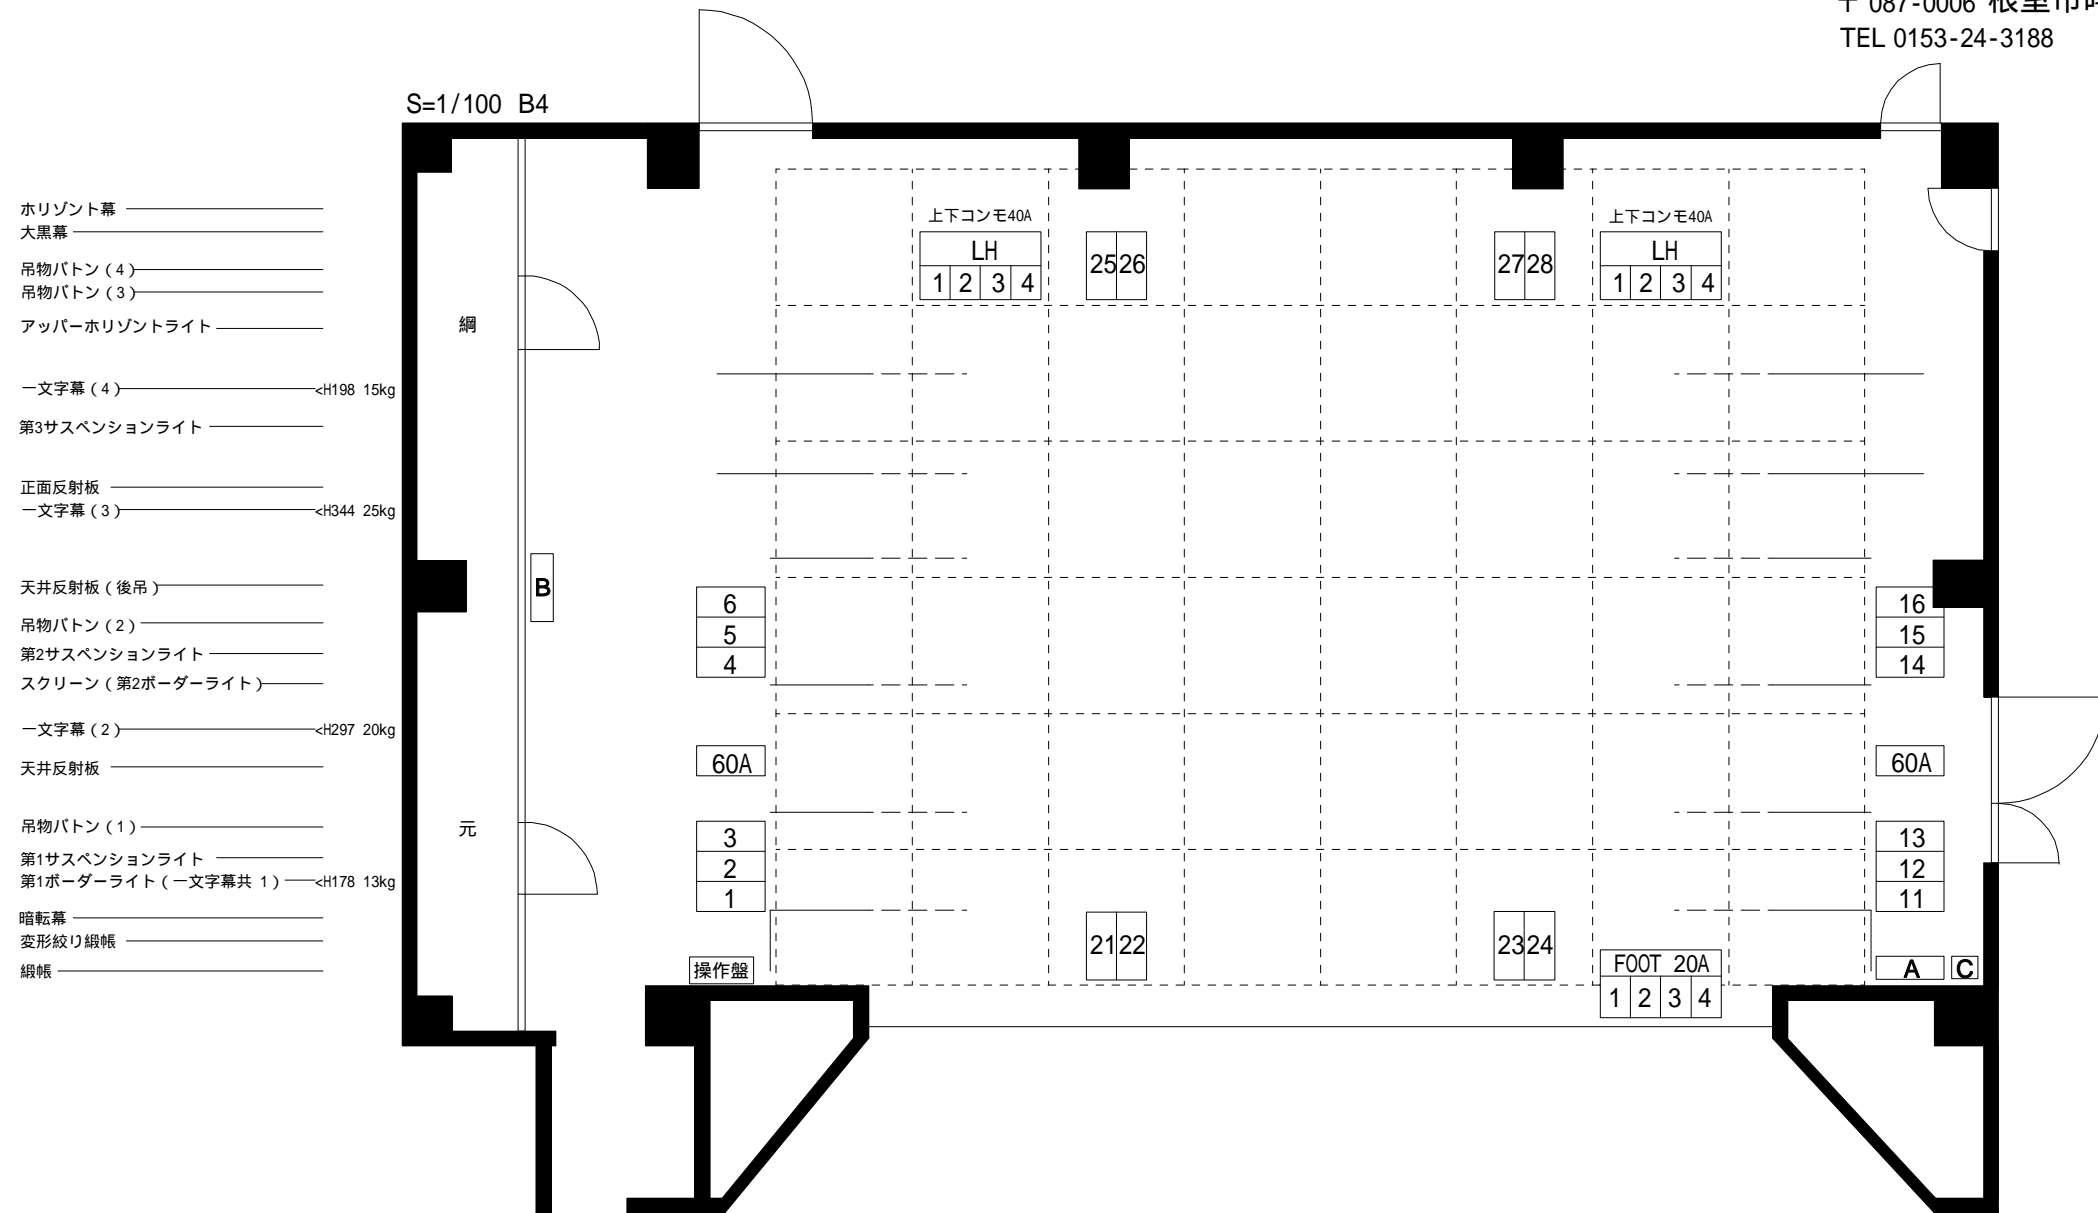

- _____ ホリゾン幕
- _____ 大黒幕
- _____ 吊物ボタン (4)
- _____ 吊物ボタン (3)
- _____ アッパーホリゾンライト
- _____ 一文字幕 (4) <H198 15kg
- _____ 第3サスペンションライト
- _____ 正面反射板
- _____ 一文字幕 (3) <H344 25kg
- _____ 天井反射板 (後吊)
- _____ 吊物ボタン (2)
- _____ 第2サスペンションライト
- _____ スクリーン (第2ボーダーライト)
- _____ 一文字幕 (2) <H297 20kg
- _____ 天井反射板
- _____ 吊物ボタン (1)
- _____ 第1サスペンションライト
- _____ 第1ボーダーライト (一文字幕共 1) <H178 13kg
- _____ 暗転幕
- _____ 変形絞り織帳
- _____ 織帳

最大昇降高 (m)	
第1ボーダーライト	8.3
第1サスペンションライト	8.7
吊物ボタン(1)	12.7
第2ボーダーライト	8.1
第2サスペンションライト	8.2
吊物ボタン(2)	12.7
天井反射板(後吊)	10.8
第3サスペンションライト	8.2
アッパーホリゾンライト	8.0
吊物ボタン(3)	12.7
吊物ボタン(4)	12.7

舞台 間口 12m 奥行 11m 高さ 6m	第1サスペンションライト 4kw 12回路 第2サスペンションライト 4kw 12回路 第3サスペンションライト 4kw 8回路	< 基本吊込台数 > 1SUS フルネル 14台/トツ3台 2SUS フルネル 14台/トツ3台 3SUS フルネル 6台	< イベント用分電盤 A・B > 3相4線 100A 4P端子 C型 30A 各6口 C型 60A 各3口	< イベント用分電盤 C > 単相3線 150A 3P端子 (客席持込電源と同一電源)
---------------------------------	--	--	--	---

公演名	
公演日時	年 月 日 () 開演 時 分 ~ 終演 時 分