


根室市総合文化会館多目的ホール コンセント配置図

S=1/100 B4

面積 292.87㎡

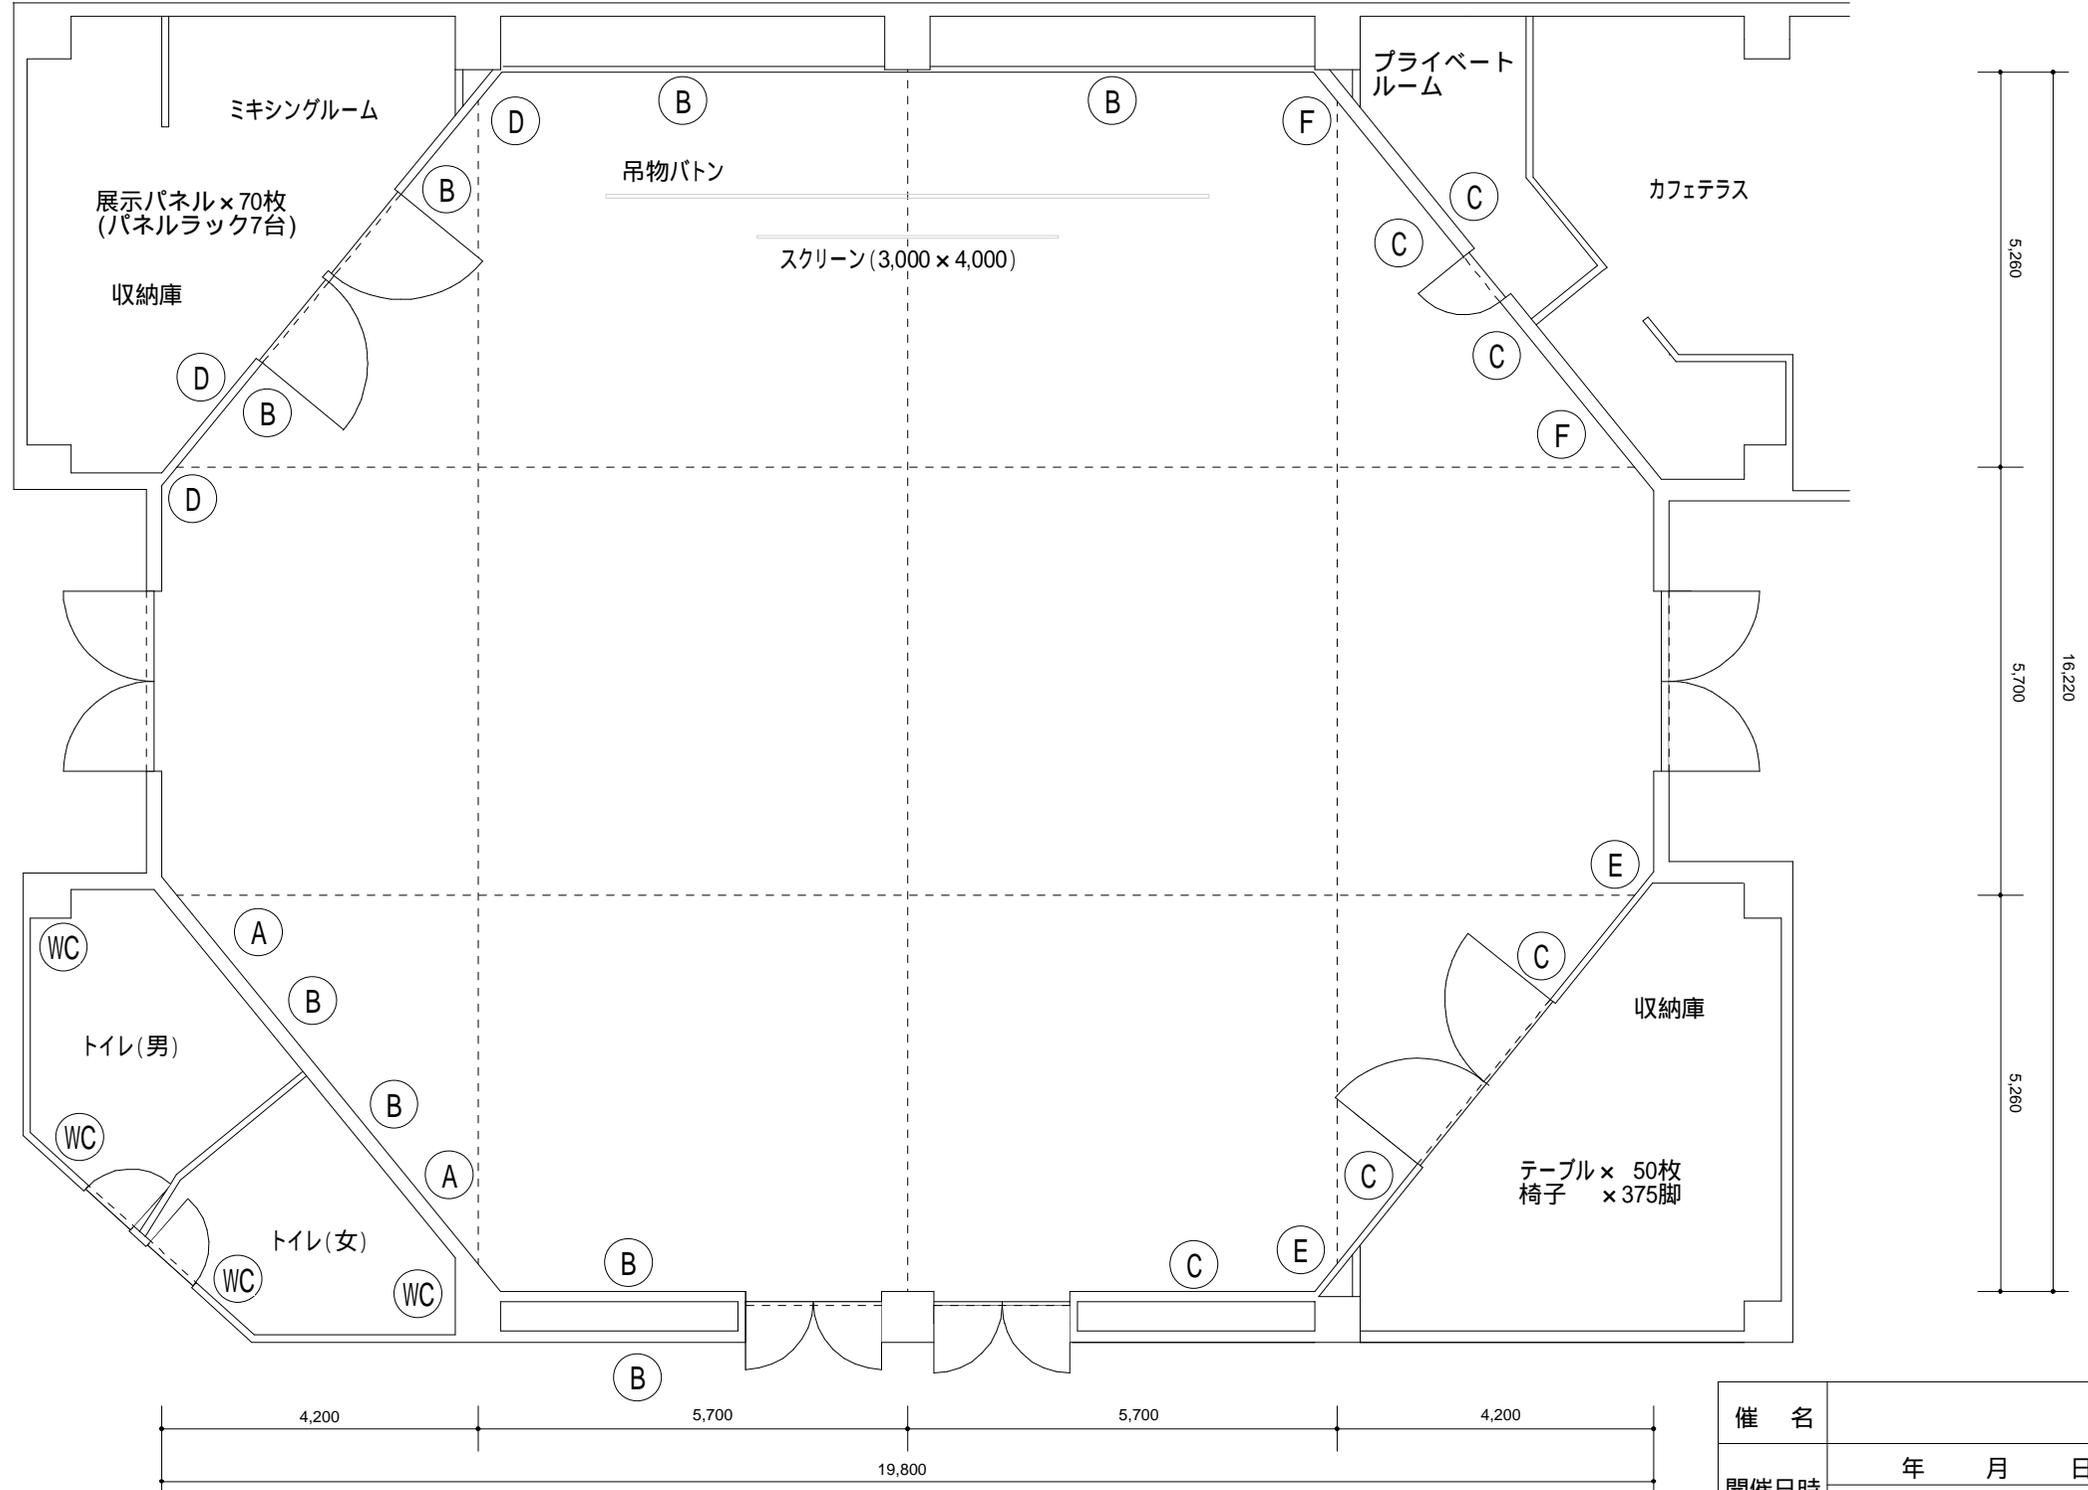

催名	
開催日時	年 月 日 () 開演 時 分 ~ 終演 時 分