


根室市総合文化会館多目的ホール平面図

テーブル・イス設置例3 (テーブル22・イス44)

S=1/100 B4

面積 292.87㎡

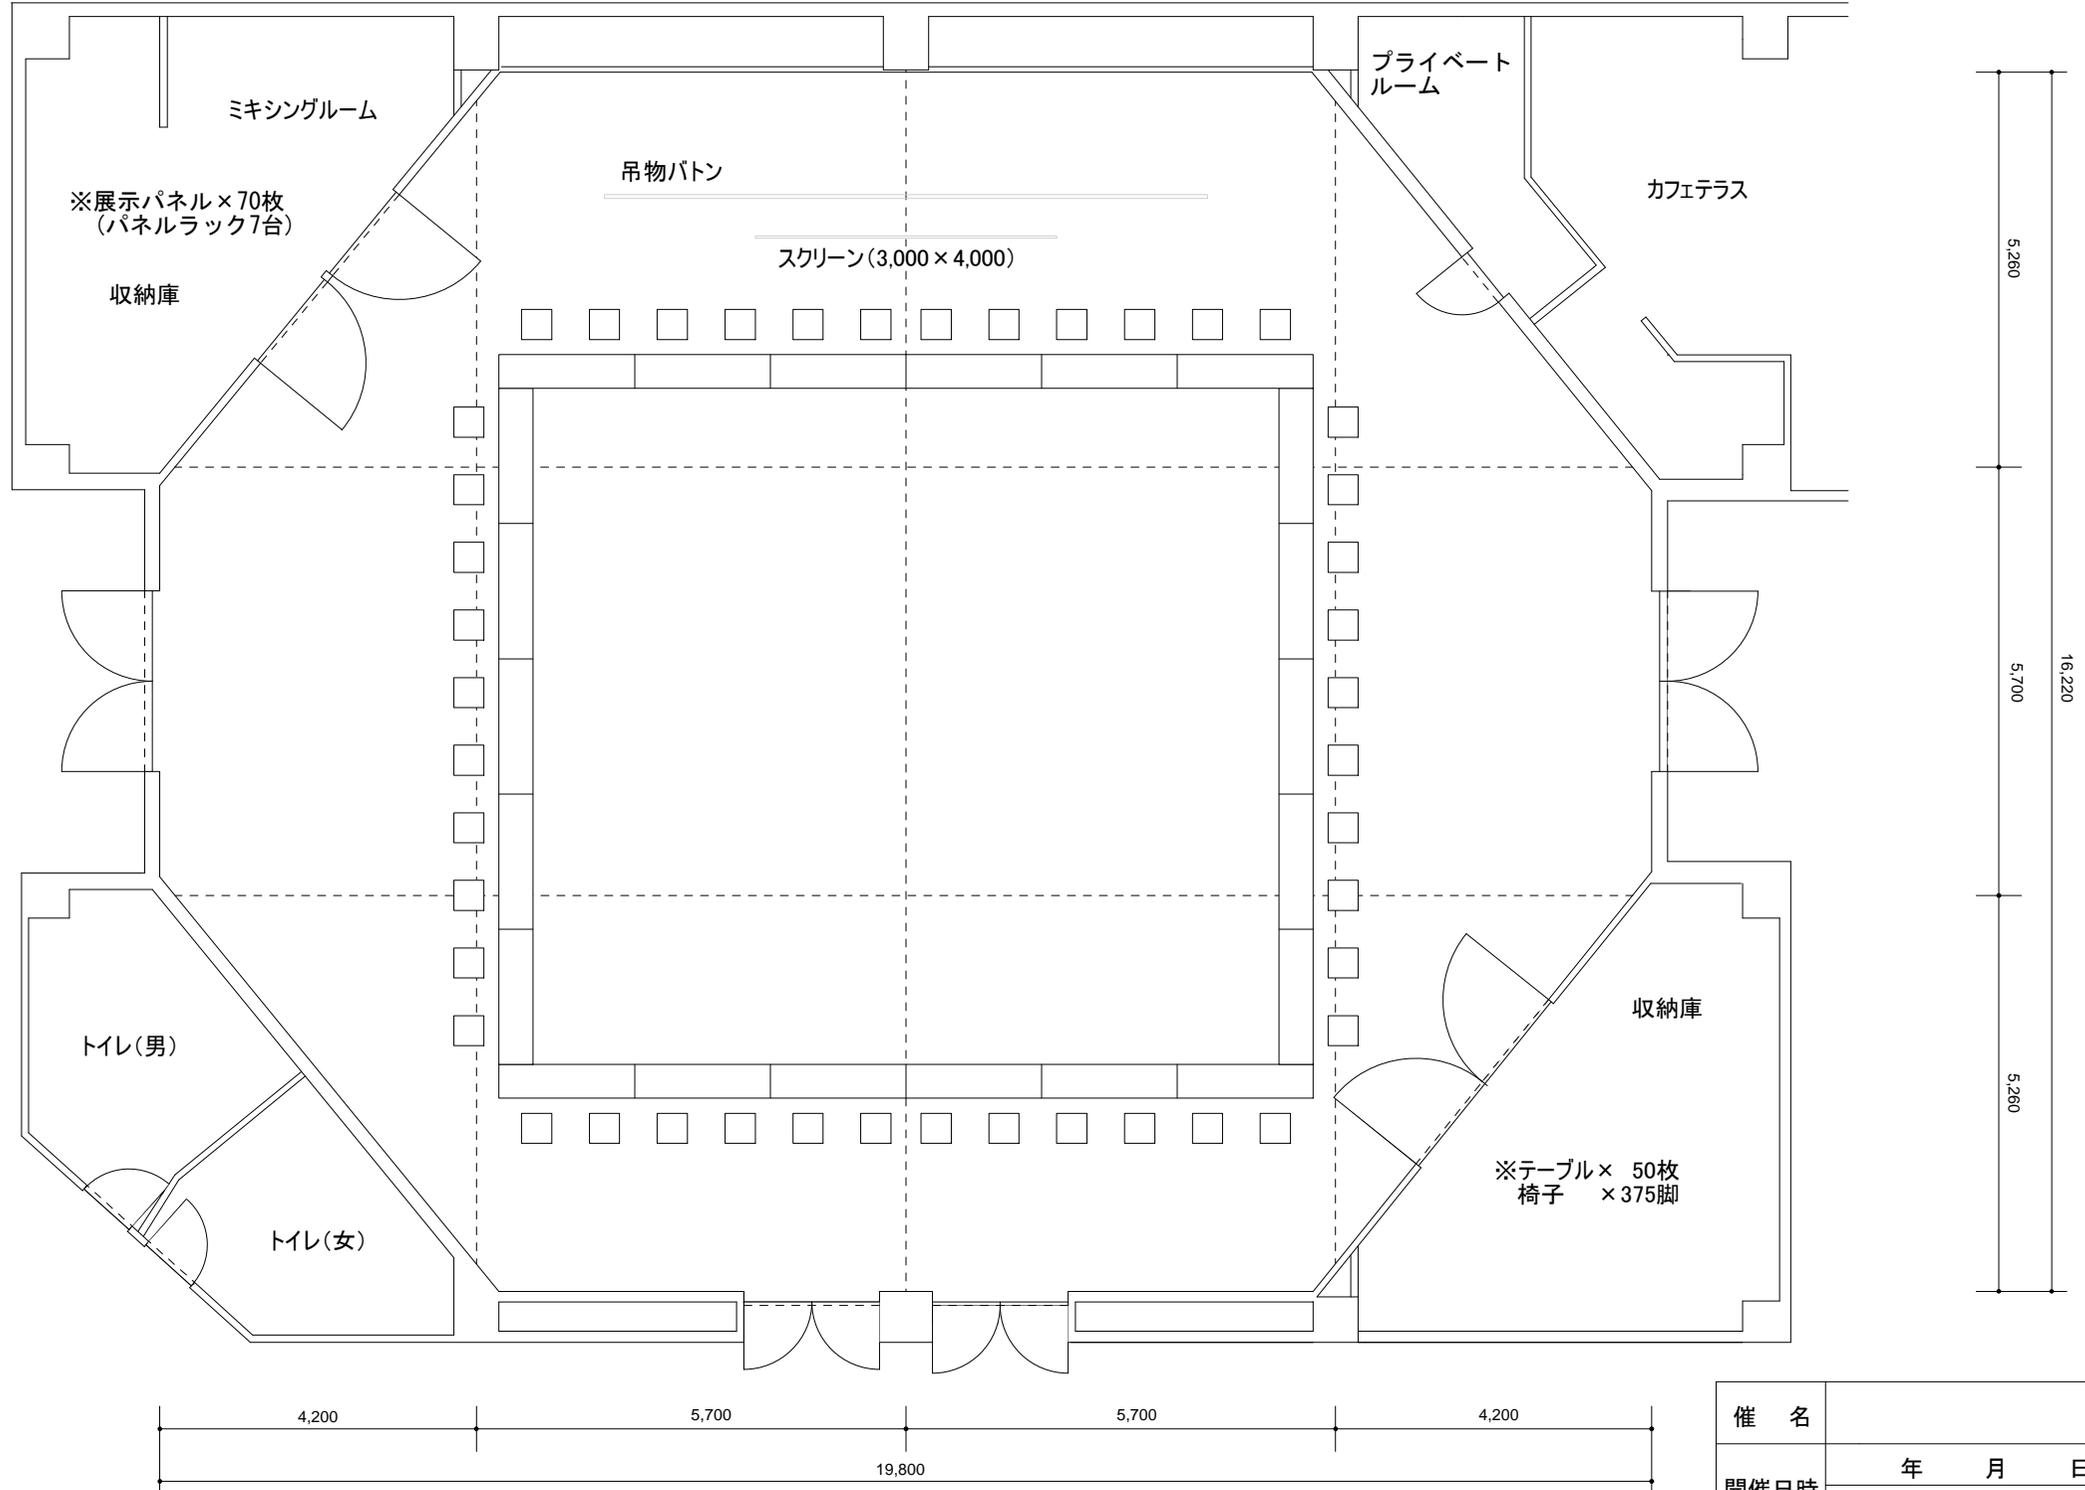

| | |
|------|------------------------------|
| 催 名 | |
| 開催日時 | 年 月 日 () 開演 時 分 ~ 終演 時 分 |