


根室市総合文化会館多目的ホール平面図

[テーブル・イス等設置例 2]

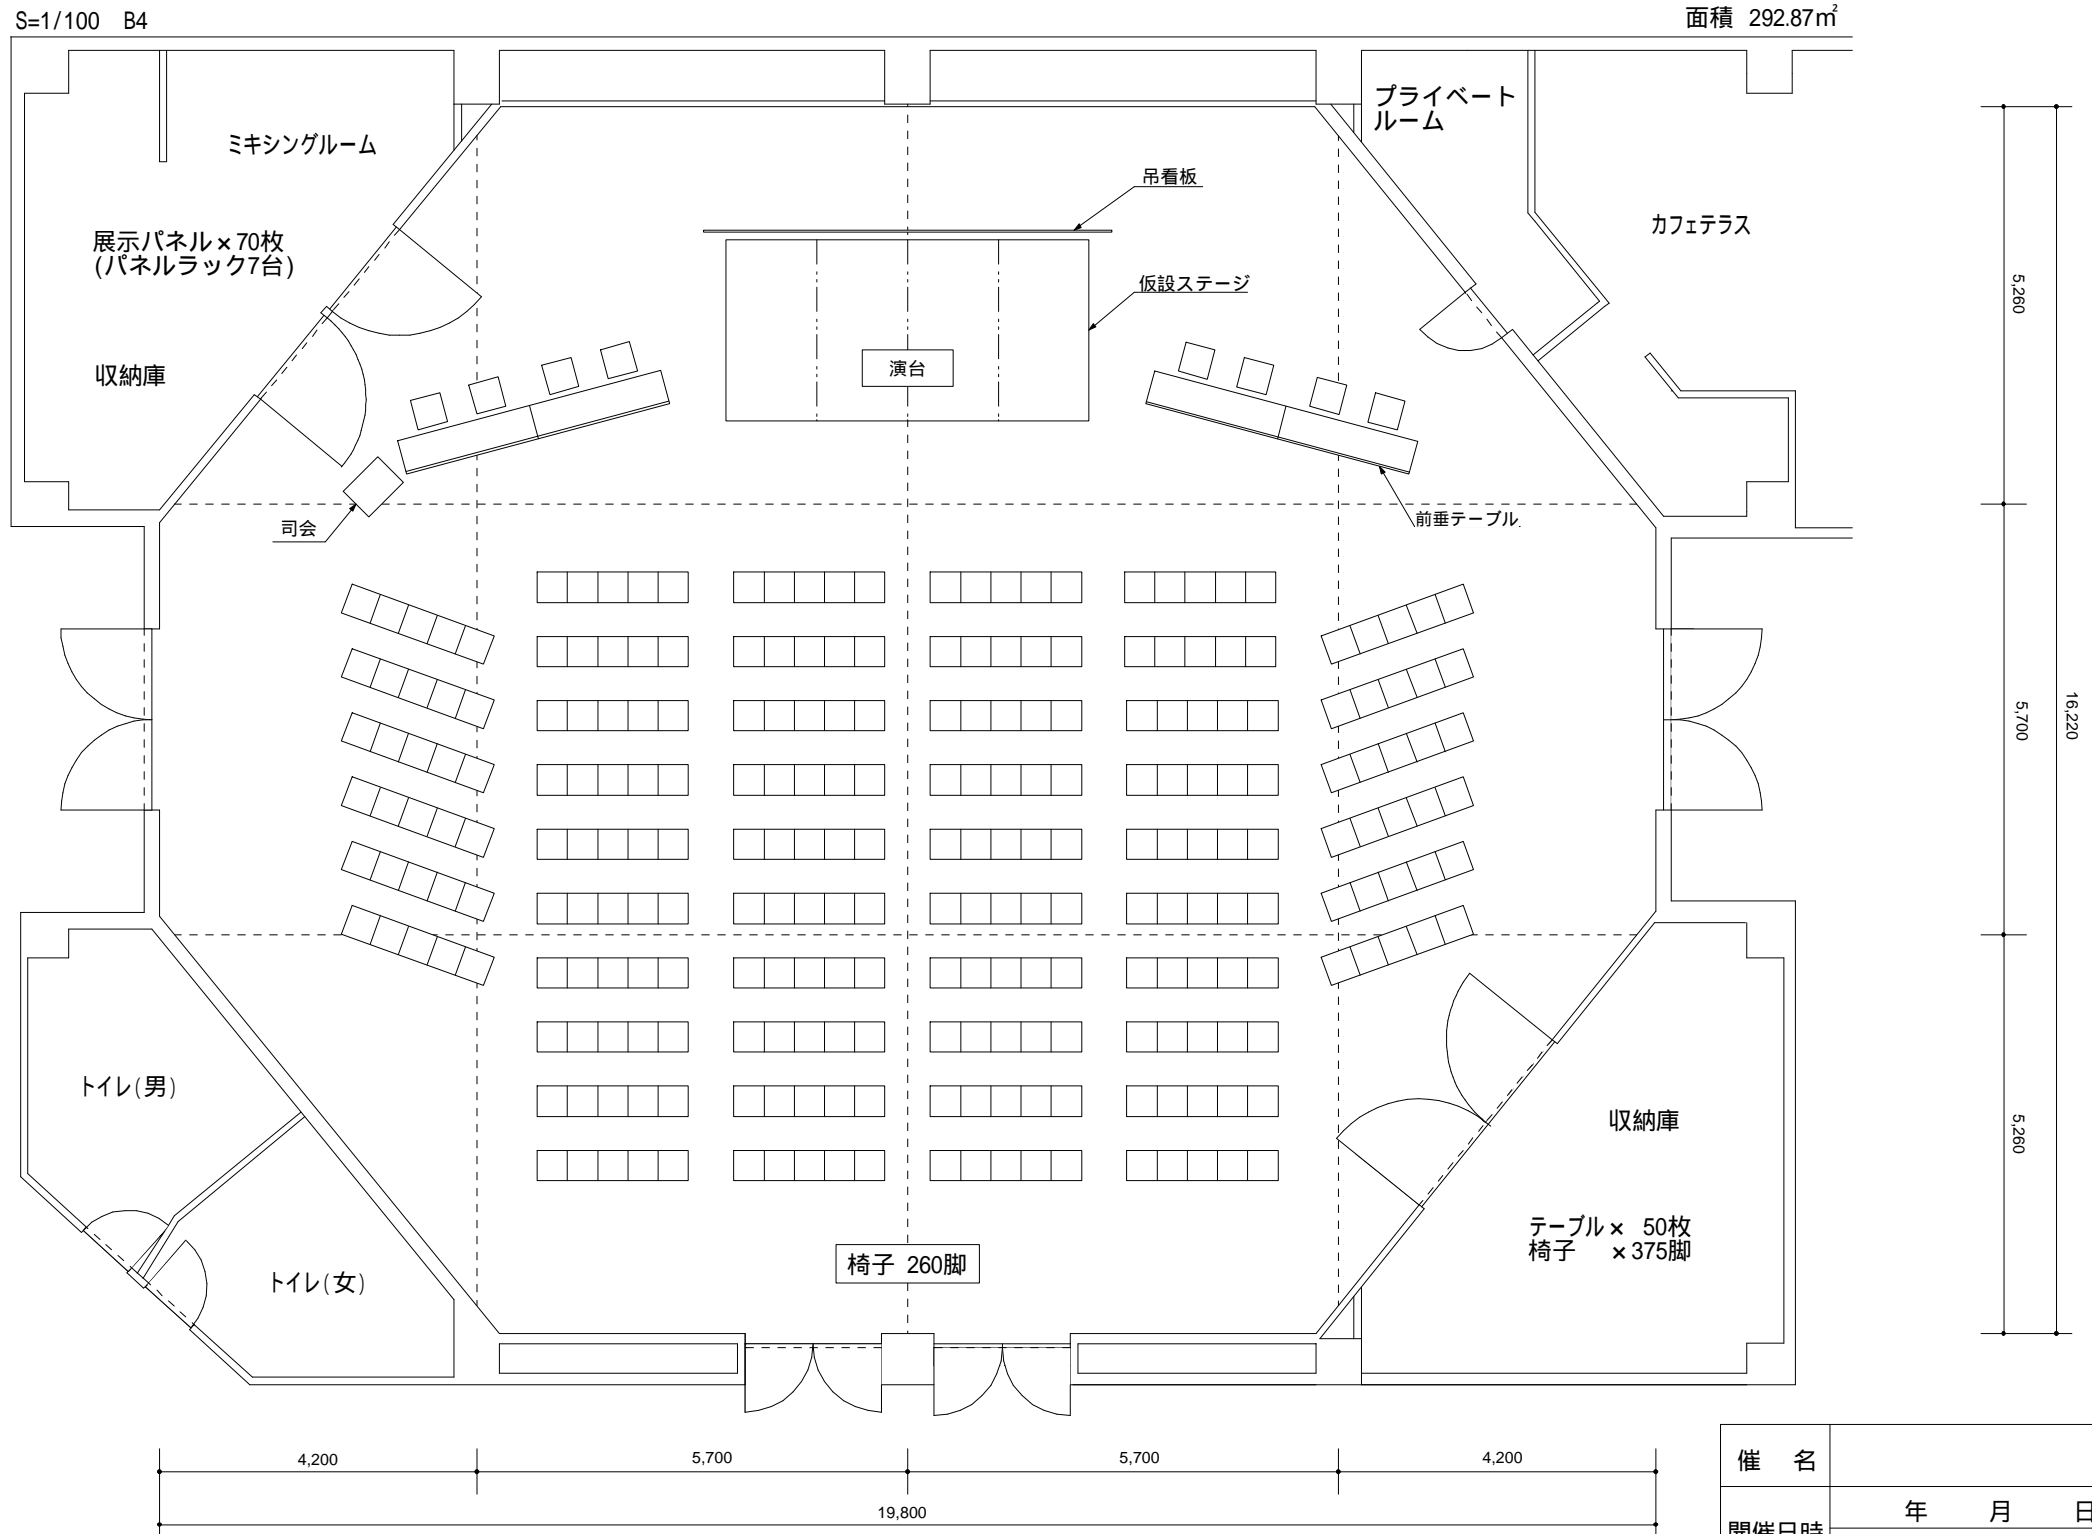

催名	
開催日時	年 月 日 () 開演 時 分 ~ 終演 時 分