



根室市総合文化会館大ホール基本照明仕込図

S=1/100 A3

- _____ ホリゾン幕
- _____ 大黒幕
- _____ 吊物ボタン(7)
- _____ 吊物ボタン(6)
- _____ アッパーホリゾンライト(一文字幕共 6)
- _____ 吊物ボタン(5)
- _____ 正面反射板
- _____ 第4サスペンションライト
- _____ 一文字幕(5)
- _____ 吊物ボタン(4)
- _____ 天井反射板(2)
- _____ 第3サスペンションライト
- _____ 第3ボーダーライト
- _____ 一文字幕(4)
- _____ 吊物ボタン(3)
- _____ 吊物ボタン(2)
- _____ 吊物ボタン(特)
- _____ 第2サスペンションライト
- _____ スクリーン(第2ボーダーライト)
- _____ 一文字幕(2)
- _____ 天井反射板(1)
- _____ 吊物ボタン(1)
- _____ 第1サスペンションライト
- _____ 第1ボーダーライト(一文字幕共 1)
- _____ 暗転幕
- _____ 変形絞り緞帳
- _____ 緞帳
- _____ PSL

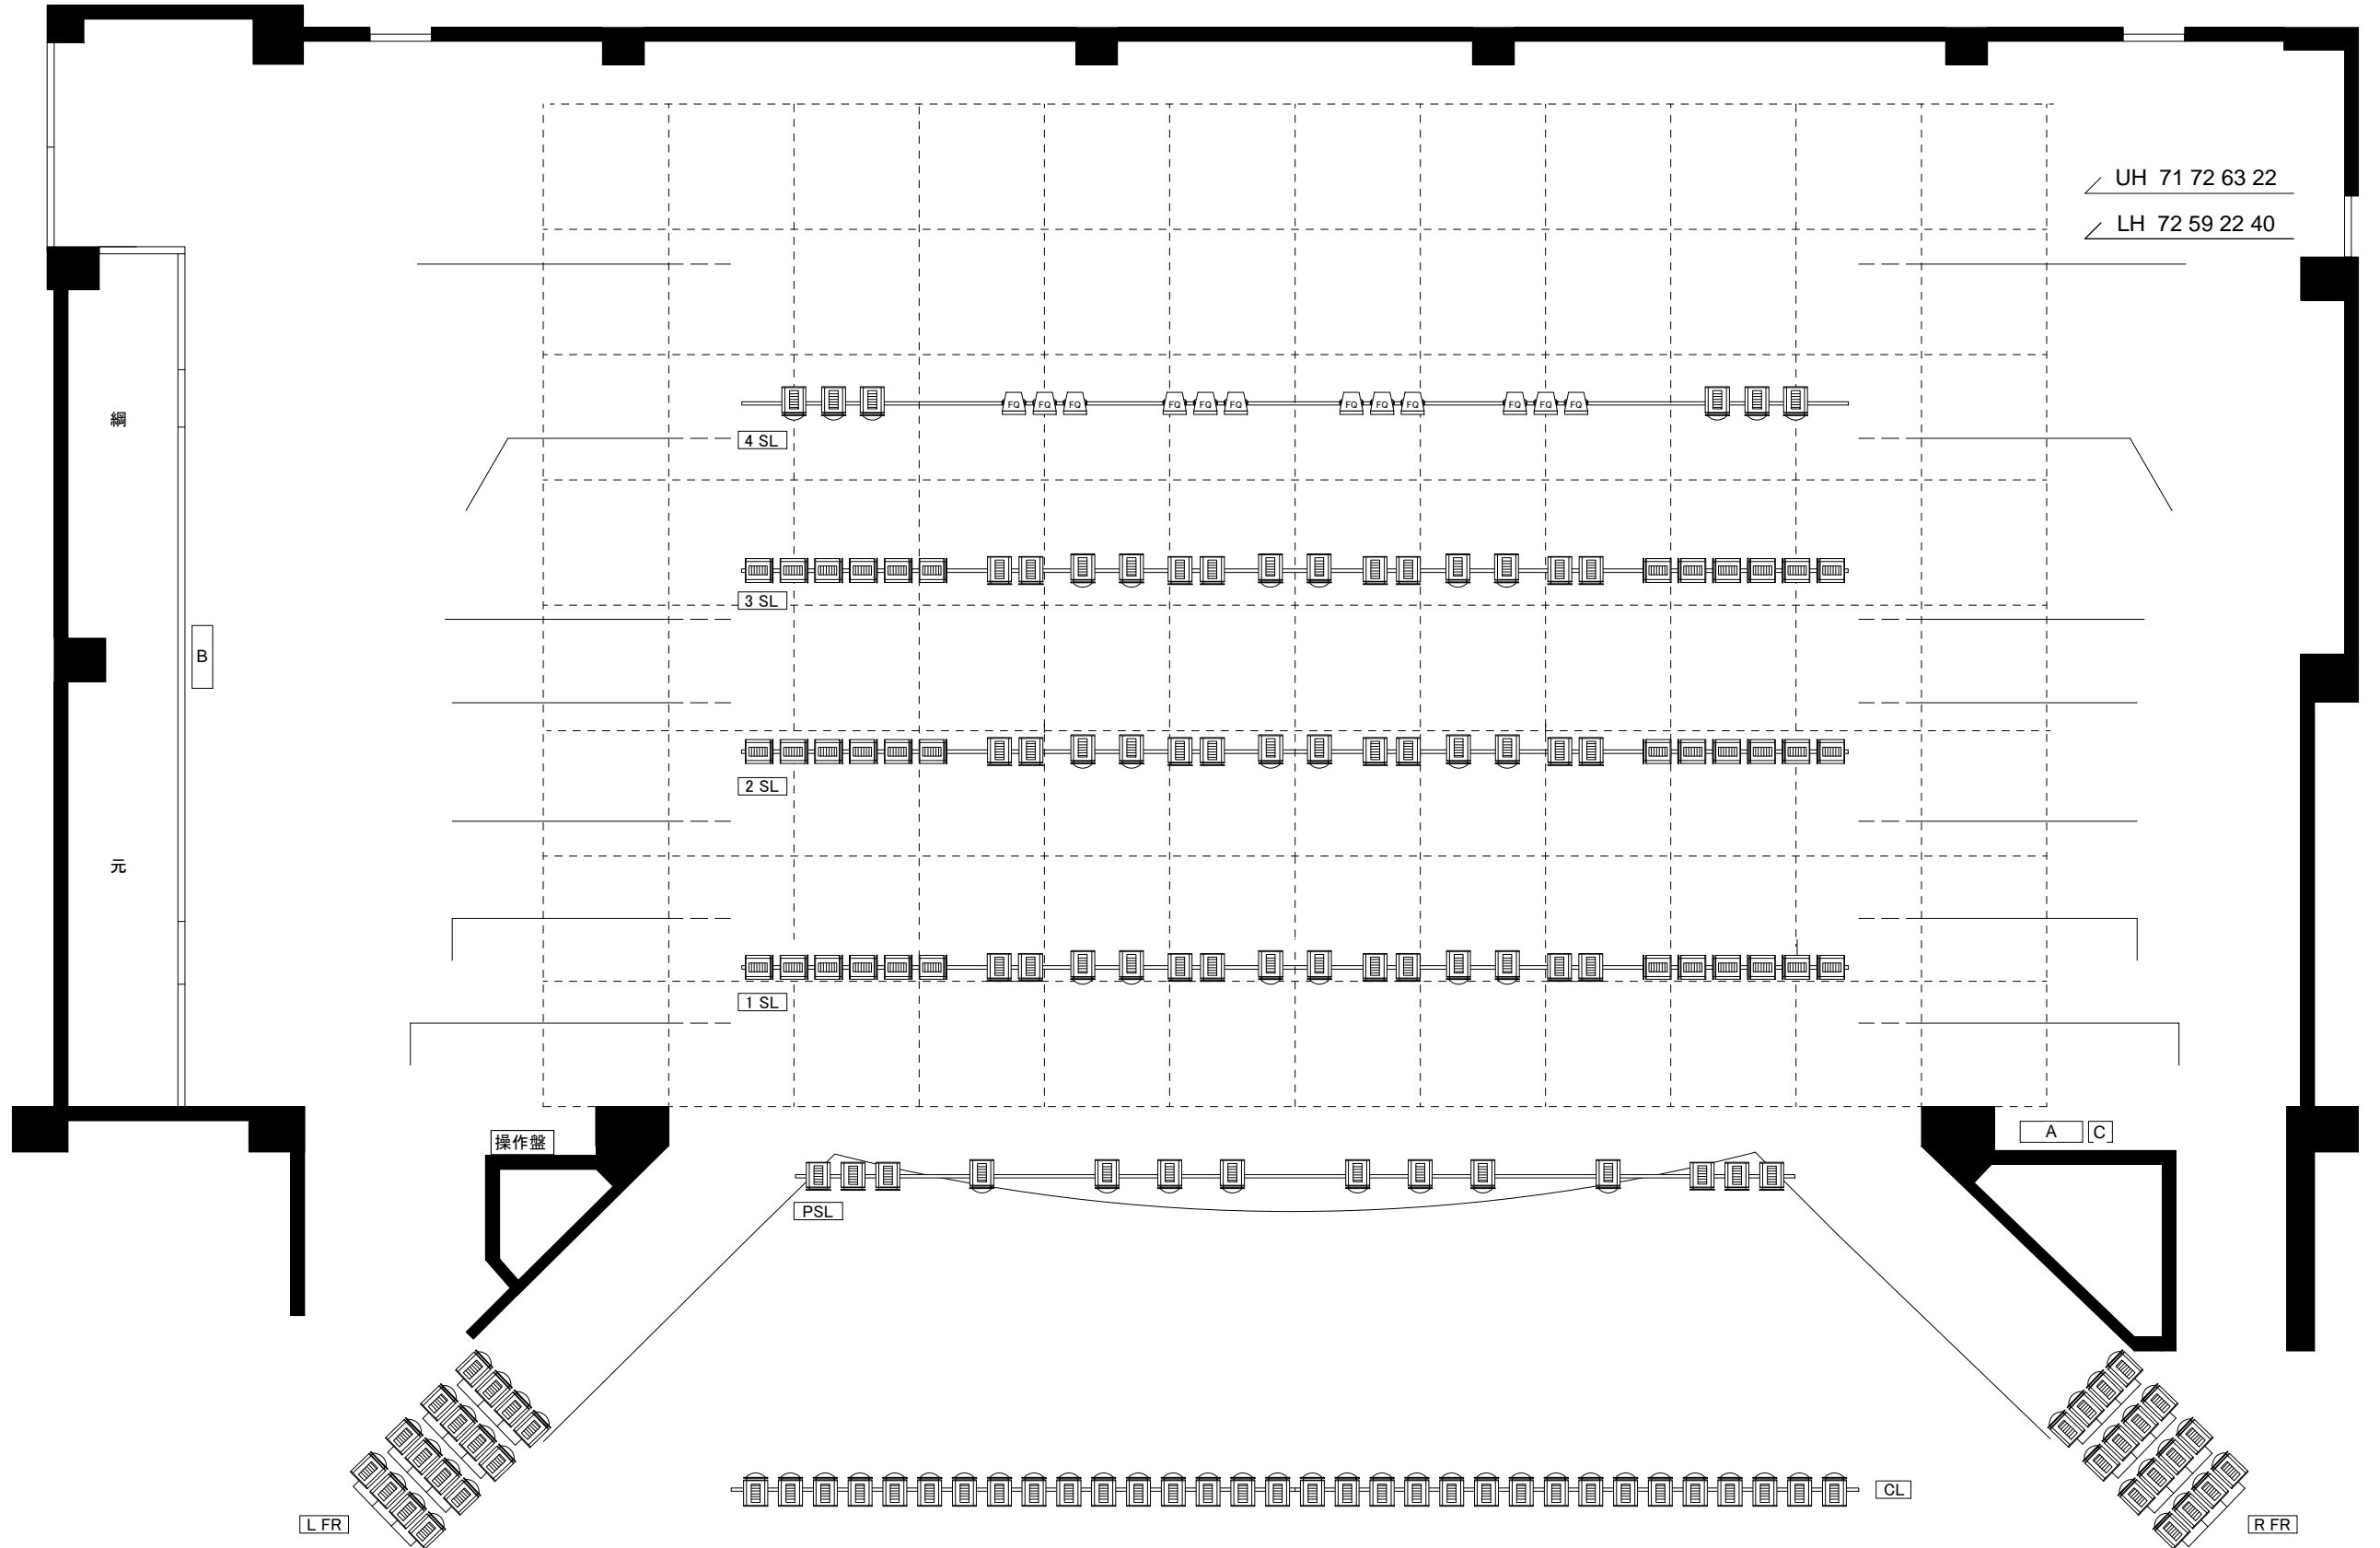

舞台 間口 18m 奥行 15m 高さ 8m	プロセニウムサスペンションライト 第1サスペンションライト 第2サスペンションライト 第3サスペンションライト 第4サスペンションライト	4kw 8回路 4kw 12回路 4kw 12回路 4kw 12回路 4kw 8回路	< 基本吊込台数 > 1SUS フルネル 20台/トツ6台 2SUS フルネル 20台/トツ6台 3SUS フルネル 20台/トツ6台 4SUS 1kwFQ 12台/トツ6台	< イベント用分電盤 A・B > 3相4線 100A 4P端子 C型 30A 各6口 C型 60A 各3口	< イベント用分電盤 C > 単相3線 225A 3P端子 (客席持込電源と同一電源)
---------------------------------	----------------------------------------------------------------------------------	--------------------------------------------------------	---	----------------------------------------------------------------	---------------------------------------------------

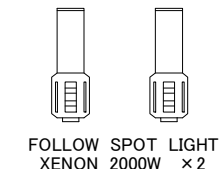

公演名	
公演日時	