


# 根室市総合文化会館小ホール舞台平面図

〒 087-0006 根室市曙町1丁目40番地  
TEL 0153-24-3188 FAX 0153-23-6172

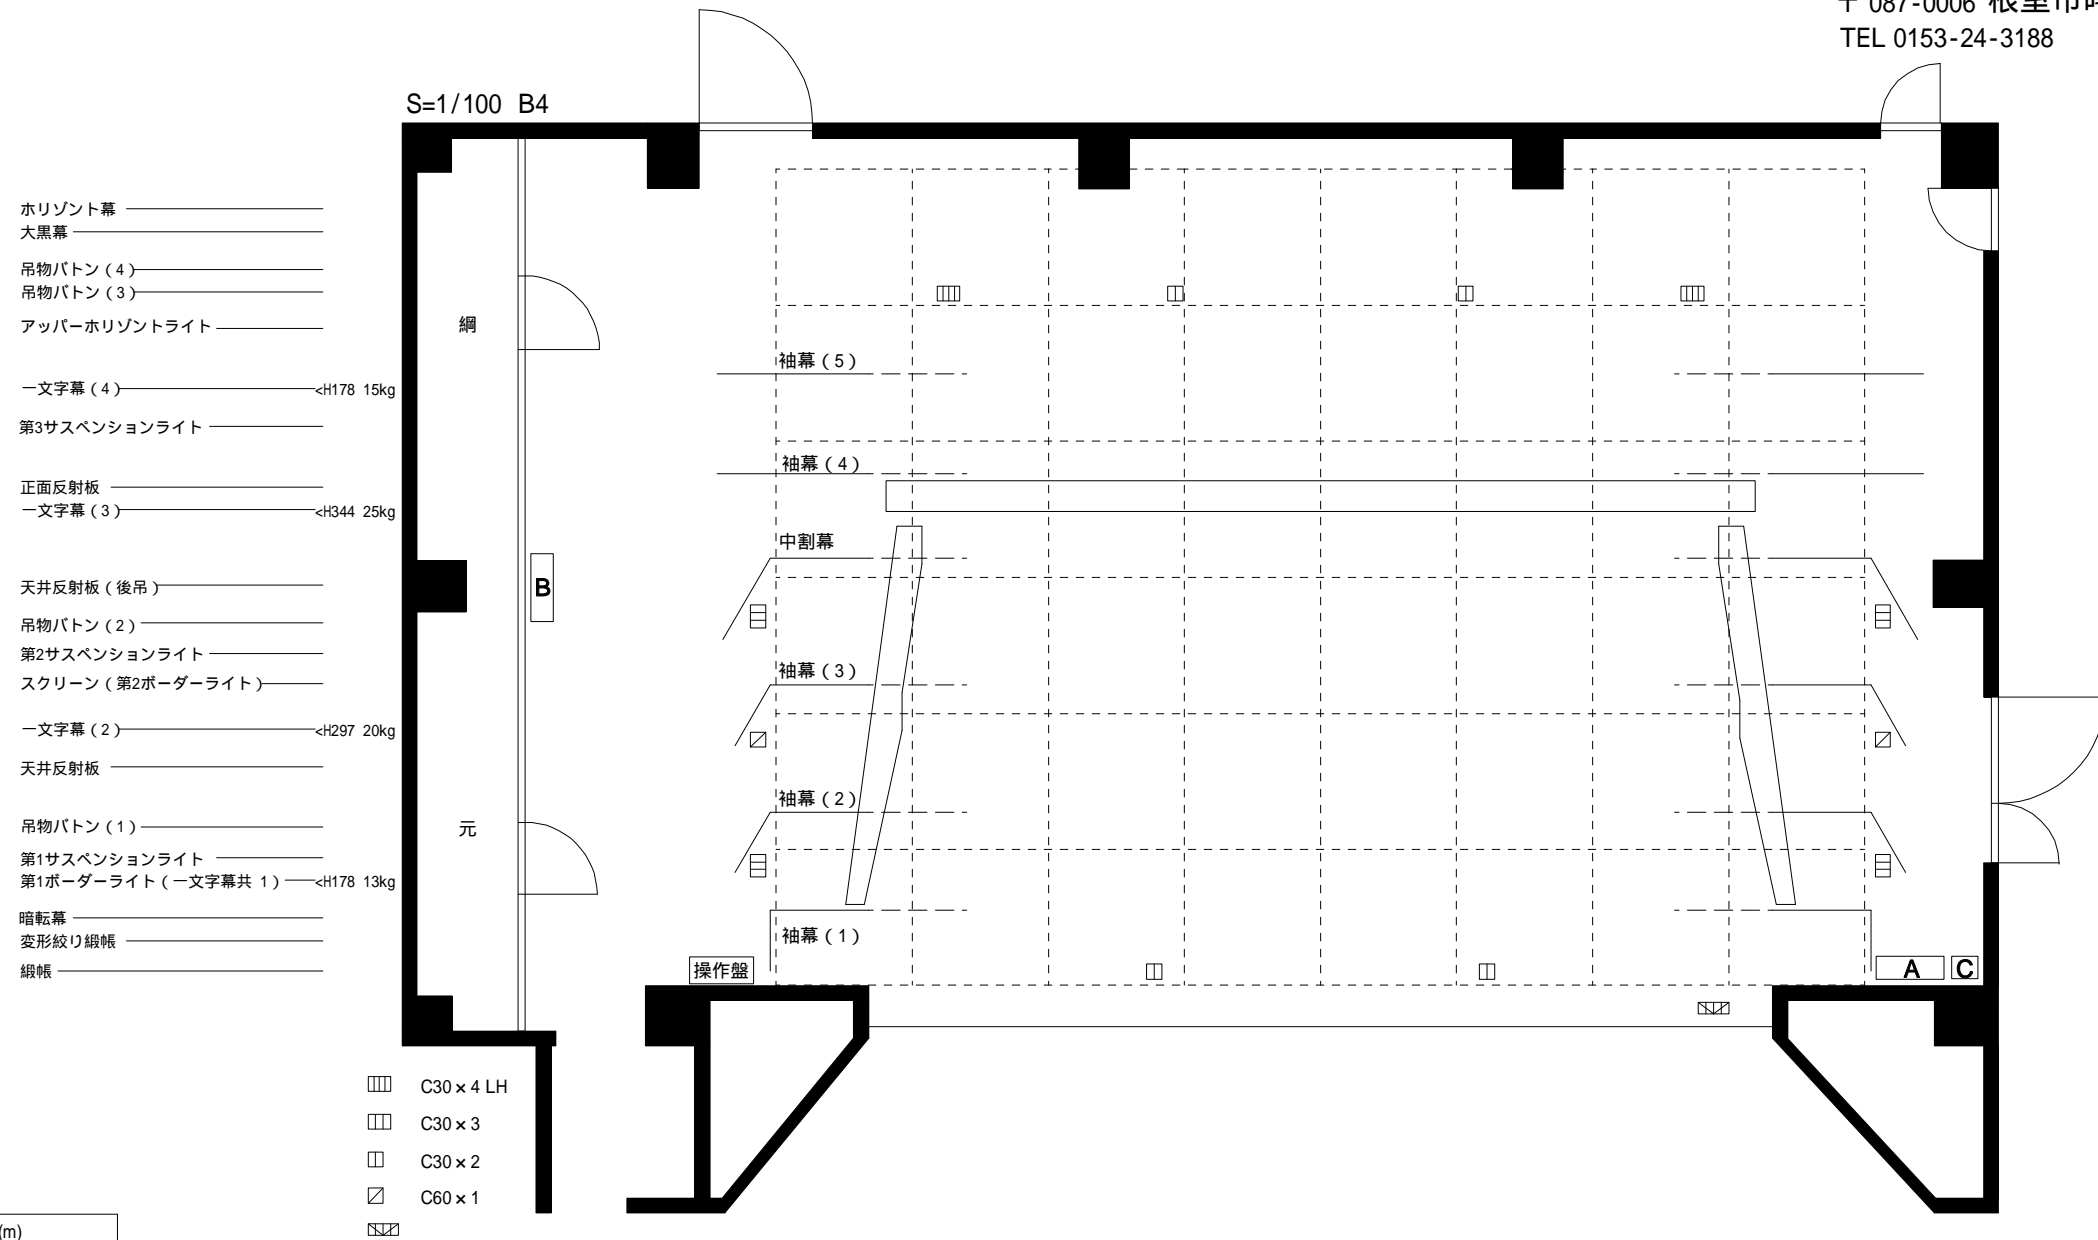

- ホリゾン幕
- 大黒幕
- 吊物バトン (4)
- 吊物バトン (3)
- アッパーホリゾンライト
- 一文字幕 (4) <H178 15kg
- 第3サスペンションライト
- 正面反射板
- 一文字幕 (3) <H344 25kg
- 天井反射板 (後吊)
- 吊物バトン (2)
- 第2サスペンションライト
- スクリーン (第2ボーダーライト)
- 一文字幕 (2) <H297 20kg
- 天井反射板
- 吊物バトン (1)
- 第1サスペンションライト
- 第1ボーダーライト (一文字幕共 1) <H178 13kg
- 暗転幕
- 変形絞り織帳
- 織帳

- C30 x 4 LH
- C30 x 3
- C30 x 2
- C60 x 1
- 

最大昇降高 (m)	
第1ボーダーライト	8.3
第1サスペンションライト	8.7
吊物バトン(1)	12.7
第2ボーダーライト	8.1
第2サスペンションライト	8.2
吊物バトン(2)	12.7
天井反射板(後吊)	10.8
第3サスペンションライト	8.2
アッパーホリゾンライト	8.0
吊物バトン(3)	12.7
吊物バトン(4)	12.7

舞台 間口 12m 奥行 11m 高さ 6m	第1サスペンションライト 4kw 12回路 第2サスペンションライト 4kw 12回路 第3サスペンションライト 4kw 8回路	< 基本吊込台数 > 1 SUS フルネル 14台/トツ3台 2 SUS フルネル 14台/トツ3台 3 SUS フルネル 6台	< イベント用分電盤 A・B > 3相4線 100A 4P端子 C型 30A 各6口 C型 60A 各3口	< イベント用分電盤 C > 単相3線 150A 3P端子 (客席持込電源と同一電源)
---------------------------------	--	---	--	---

公演名	
公演日時	年 月 日 ( ) 開演 時 分 ~ 終演 時 分