


# 根室市総合文化会館小ホール基本照明仕込図

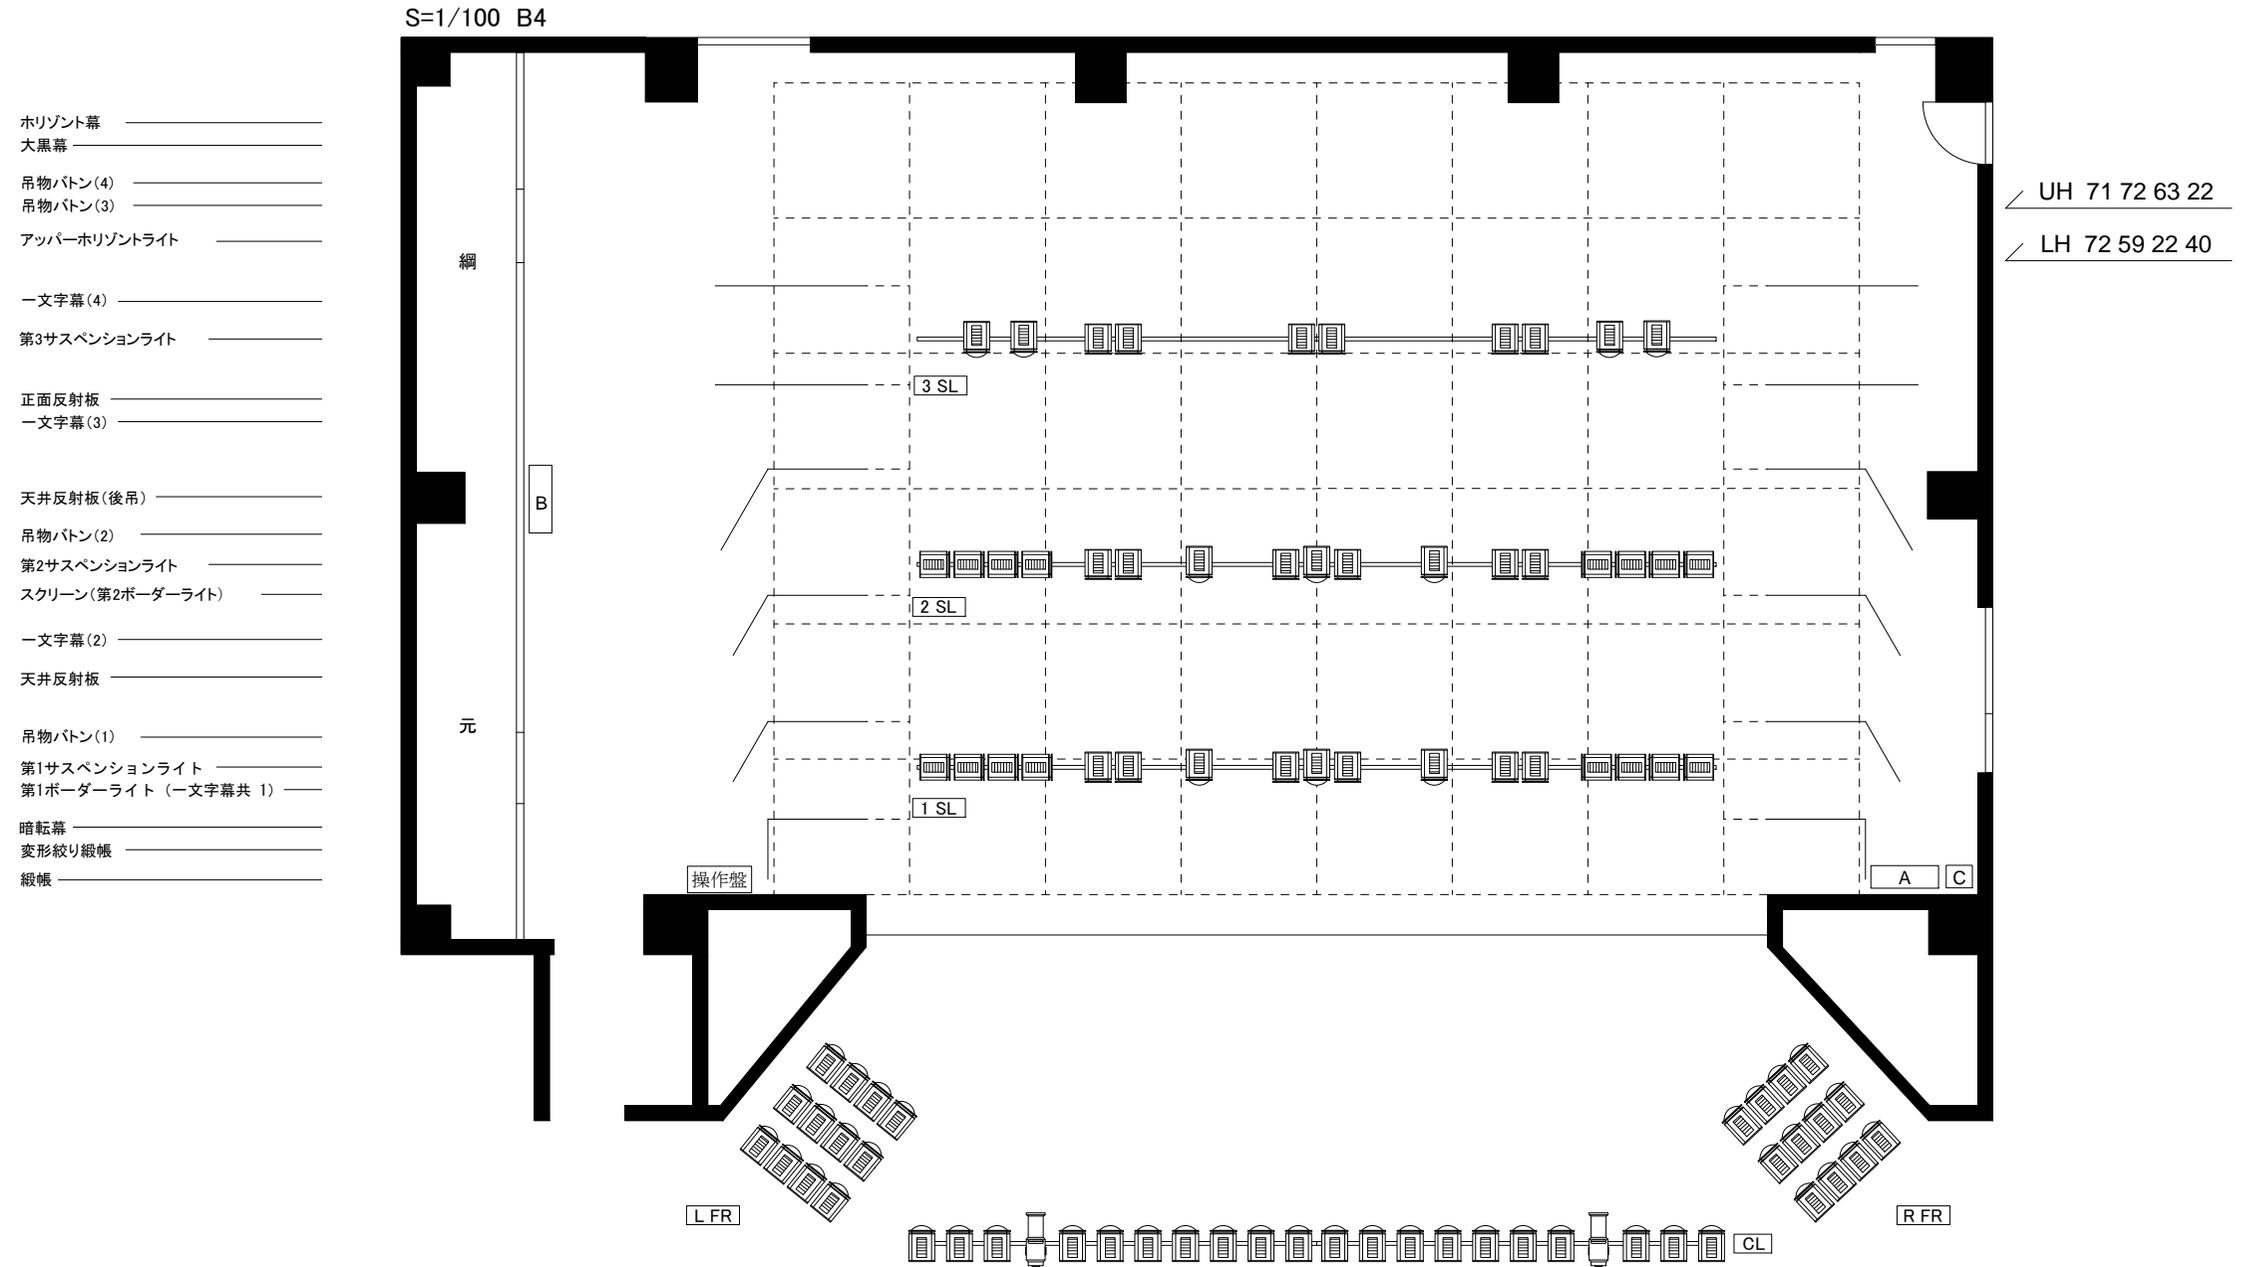

舞台 間口 12m 奥行 11m 高さ 6m	第1サスペンションライト 4kw 12回路 第2サスペンションライト 4kw 12回路 第3サスペンションライト 4kw 8回路	< 基本吊込台数 > 1SUS フルネル 14台/トツ3台 2SUS フルネル 14台/トツ3台 3SUS フルネル 6台/トツ4台	< イベント用分電盤 A・B > 3相4線 100A 4P端子 C型 30A 各6口 C型 60A 各3口	< イベント用分電盤 C > 单相3線 150A 3P端子 (客席持込電源と同一電源)	 FOLLOW SPOT LIGHT XENON 1000W ×2	公演名 公演日時
---------------------------------	--	---	--	---	--	-------------