


# 根室市総合文化会館小ホール舞台平面図

〒 087-0006 根室市曙町1丁目40番地  
 TEL 0153-24-3188 FAX 0153-23-6172

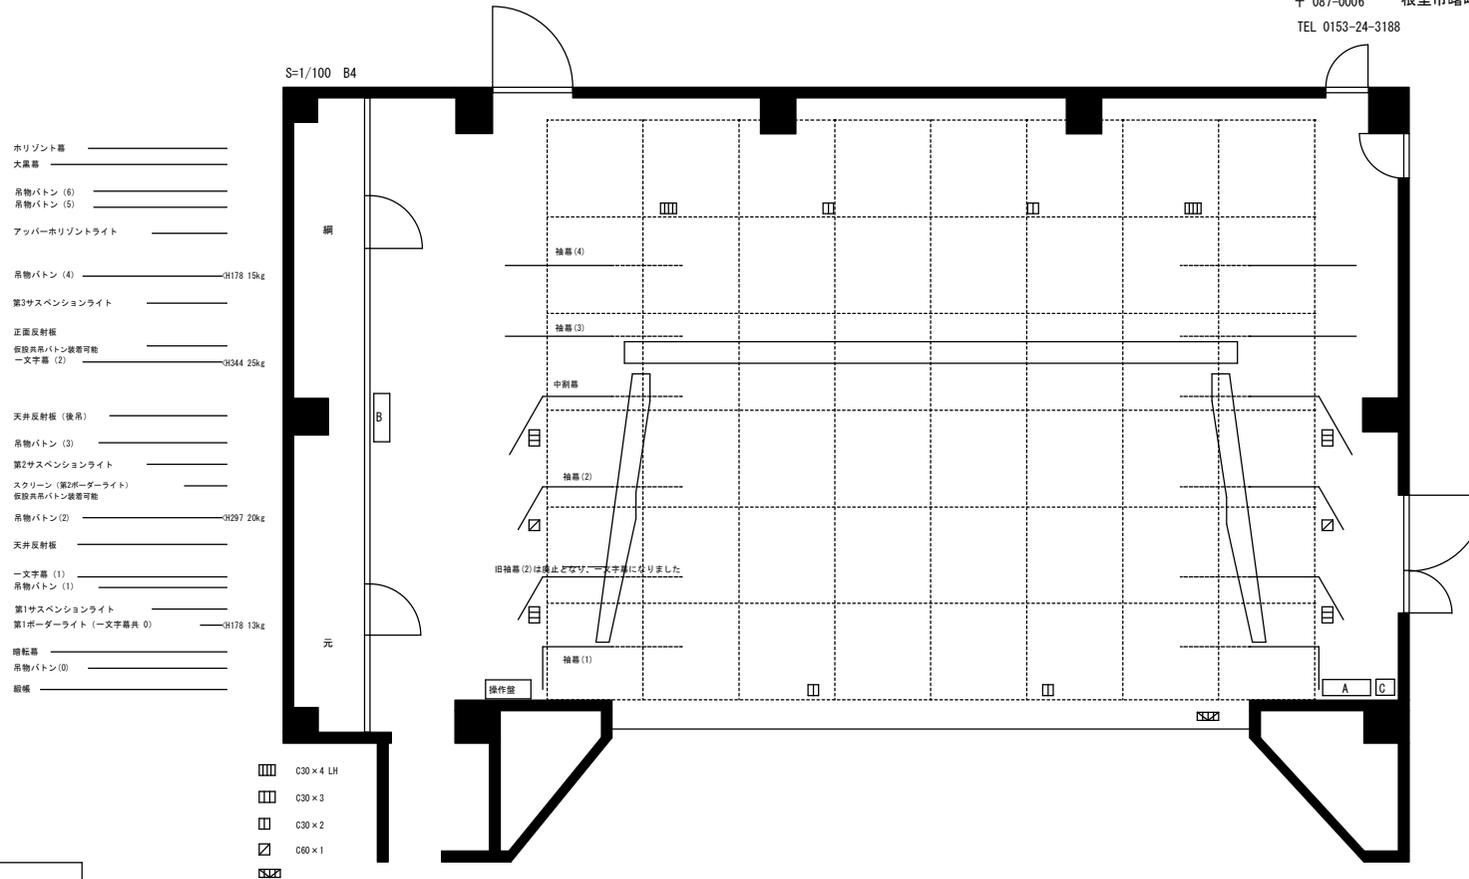

- \_\_\_\_\_ ホリゾン트幕
- \_\_\_\_\_ 大幕幕
- \_\_\_\_\_ 吊物ボタン (6)
- \_\_\_\_\_ 吊物ボタン (5)
- \_\_\_\_\_ アッパーホリゾントライト
- \_\_\_\_\_ 吊物ボタン (4) —0178 15kg
- \_\_\_\_\_ 第3サスペンションライト
- \_\_\_\_\_ 正面反射板
- \_\_\_\_\_ 仮設吊物ボタン設置可能
- \_\_\_\_\_ 一文字幕 (2) —0344 25kg
- \_\_\_\_\_ 天井反射板 (後吊)
- \_\_\_\_\_ 吊物ボタン (3)
- \_\_\_\_\_ 第2サスペンションライト
- \_\_\_\_\_ スクリーン (第2ボーダーライト)
- \_\_\_\_\_ 仮設吊物ボタン設置可能
- \_\_\_\_\_ 吊物ボタン (2) —0297 20kg
- \_\_\_\_\_ 天井反射板
- \_\_\_\_\_ 一文字幕 (1)
- \_\_\_\_\_ 吊物ボタン (1)
- \_\_\_\_\_ 第1サスペンションライト
- \_\_\_\_\_ 第1ボーダーライト (一文字幕具 0) —0178 13kg
- \_\_\_\_\_ 回転幕
- \_\_\_\_\_ 吊物ボタン (0)
- \_\_\_\_\_ 縦幕

- ▣ C30 × 4 LH
- ▣ C30 × 3
- ▣ C30 × 2
- ▣ C60 × 1
- ▣ SSJ2

| 最大昇降高 (m)     |      |
|---------------|------|
| 第1ボーダーライト     | 8.3  |
| 第1サスペンションライト※ | 8.7  |
| 吊物ボタン (1)     | 12.7 |
| 第2ボーダーライト     | 8.1  |
| 第2サスペンションライト※ | 8.2  |
| 吊物ボタン (2)     | 12.7 |
| 天井反射板 (後吊)    | 10.8 |
| 第3サスペンションライト※ | 8.2  |
| アッパーホリゾントライト  | 8.0  |
| 吊物ボタン (3)     | 12.7 |
| 吊物ボタン (4)     | 12.7 |

吊物ボタン(0)の飛びタッパは縦幕と同じです  
 ※機器改修に伴い、サスが電動化になりました

| 舞台     | 基本吊込台数 >     |          | < イベント用分電盤 A・B > |          | < イベント用分電盤 C > |                |
|--------|--------------|----------|------------------|----------|----------------|----------------|
| 間口 12m | 第1サスペンションライト | 4kw 12回路 | 1 SUS フルネル       | 14台/トツ3台 | 3相4線 100A 4P端子 | 単相3線 150A 3P端子 |
| 奥行 11m | 第2サスペンションライト | 4kw 12回路 | 2 SUS フルネル       | 14台/トツ3台 | C型 30A 各6口     | (客席持込電源と同一電源)  |
| 高さ 6m  | 第3サスペンションライト | 4kw 8回路  | 3 SUS フルネル       | 6台       | C型 60A 各3口     |                |

|     |  |
|-----|--|
| 公演名 |  |
|-----|--|