


根室市役所 1F  
2023.12.4

根室市役所 1F  
2023.12.4

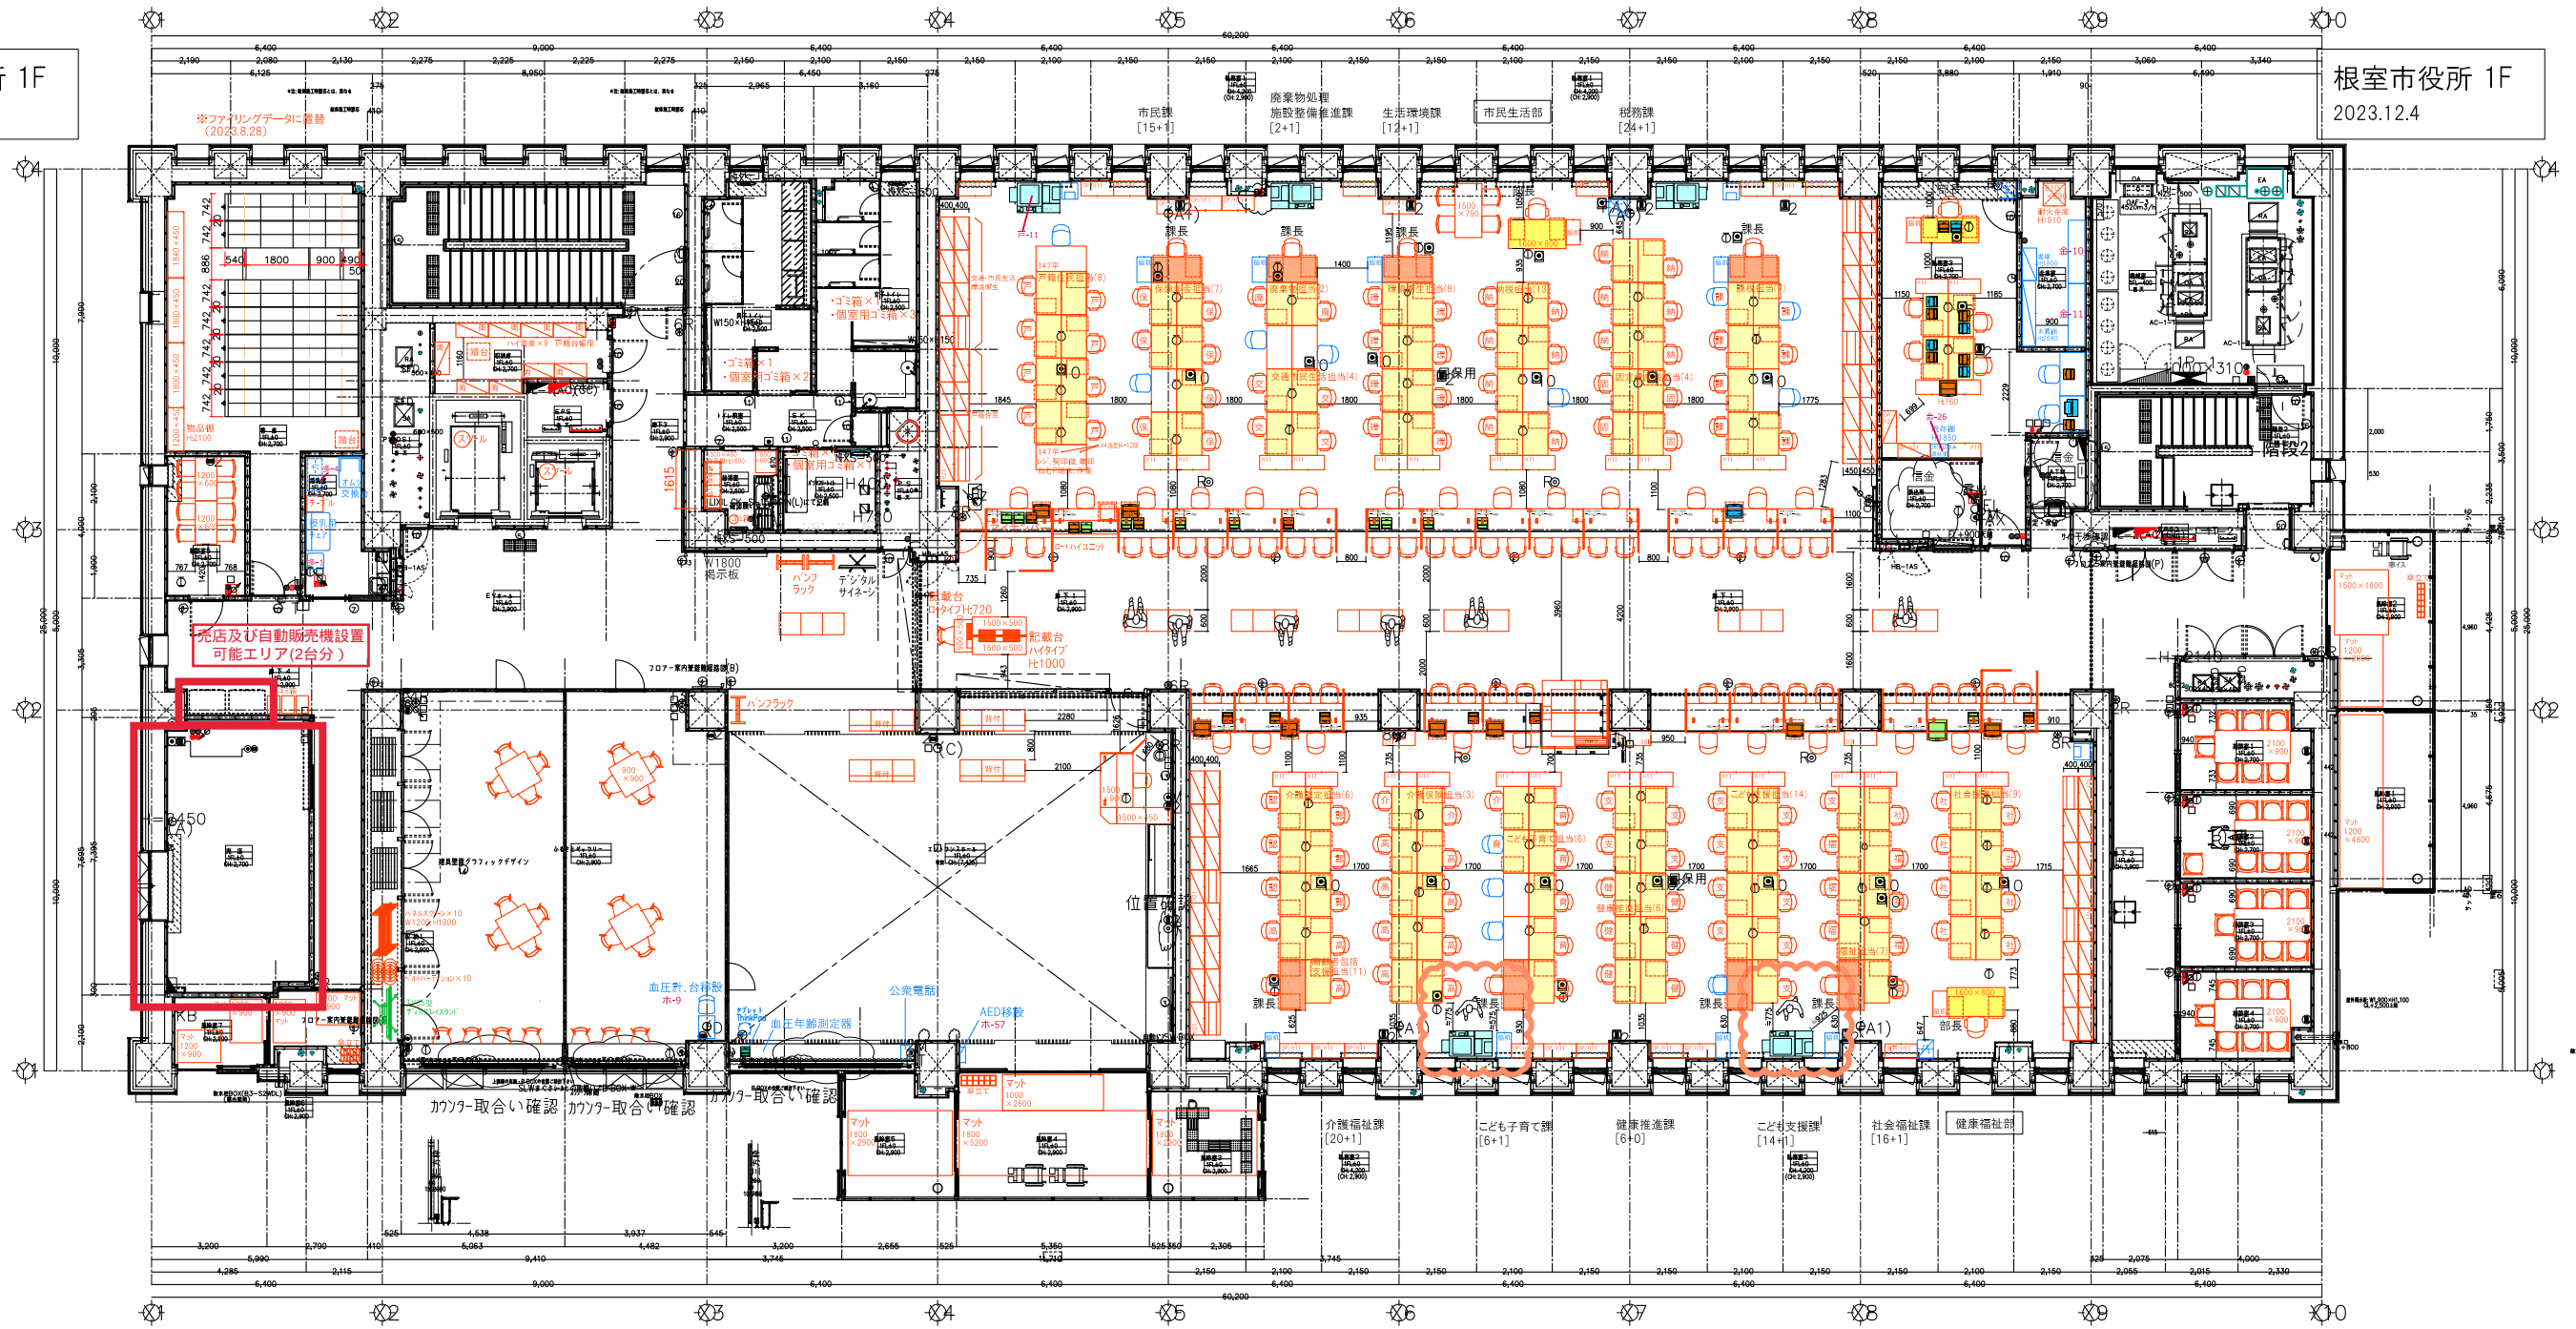

- <執務室内書庫>
- OP/H9 : オープン書庫/高さ900mm(3段)  
=2.7FM/台
  - H11 : ロー書庫(3段)  
=2.7FM/台
  - H21 : ハイ書庫(6段)  
=5.4FM/台
  - キャビ : ファイリング用キャビ/高さ1150mm(4段)  
=7.2FM/台

- <端末凡例>
- : プリンター
  - : スキャナー
  - : ファクシ
  - : コピー機
  - : その他端末

- <色分け>
- : 役職者(部長)
  - : 役職者(課長)
  - : 職員
  - : 新規備品
  - : 転用備品
  - : 本体工事扱い

1階-配置案  
縮尺=1/200[A3] 2023.12.4  
(2023.8 建築図を元に)

根室市役所 4F  
2023.12.4

根室市役所 4F  
2023.12.4



<執務室内書庫>

- OP/H9 : オープン書庫/高さ900mm(3段)  
=2.7FM/台
- H11 : ロ-書庫(3段)  
=2.7FM/台
- H21 : ハイ書庫(6段)  
=5.4FM/台
- : ファイリング用キャビ/高さ1150mm(4段)  
=7.2FM/台

<端末凡例>



<色分け>

- : 役職者(部長)
- : 役職者(課長)
- : 職員
- : 新規備品
- : 転用備品
- : 本体工事扱い

4階-配置案  
縮尺=1/200[A3] 2023.12.4

(2023.10 建築図を元に)