


## ■自動販売機詳細図

### 1階 自動販売機設置可能エリア

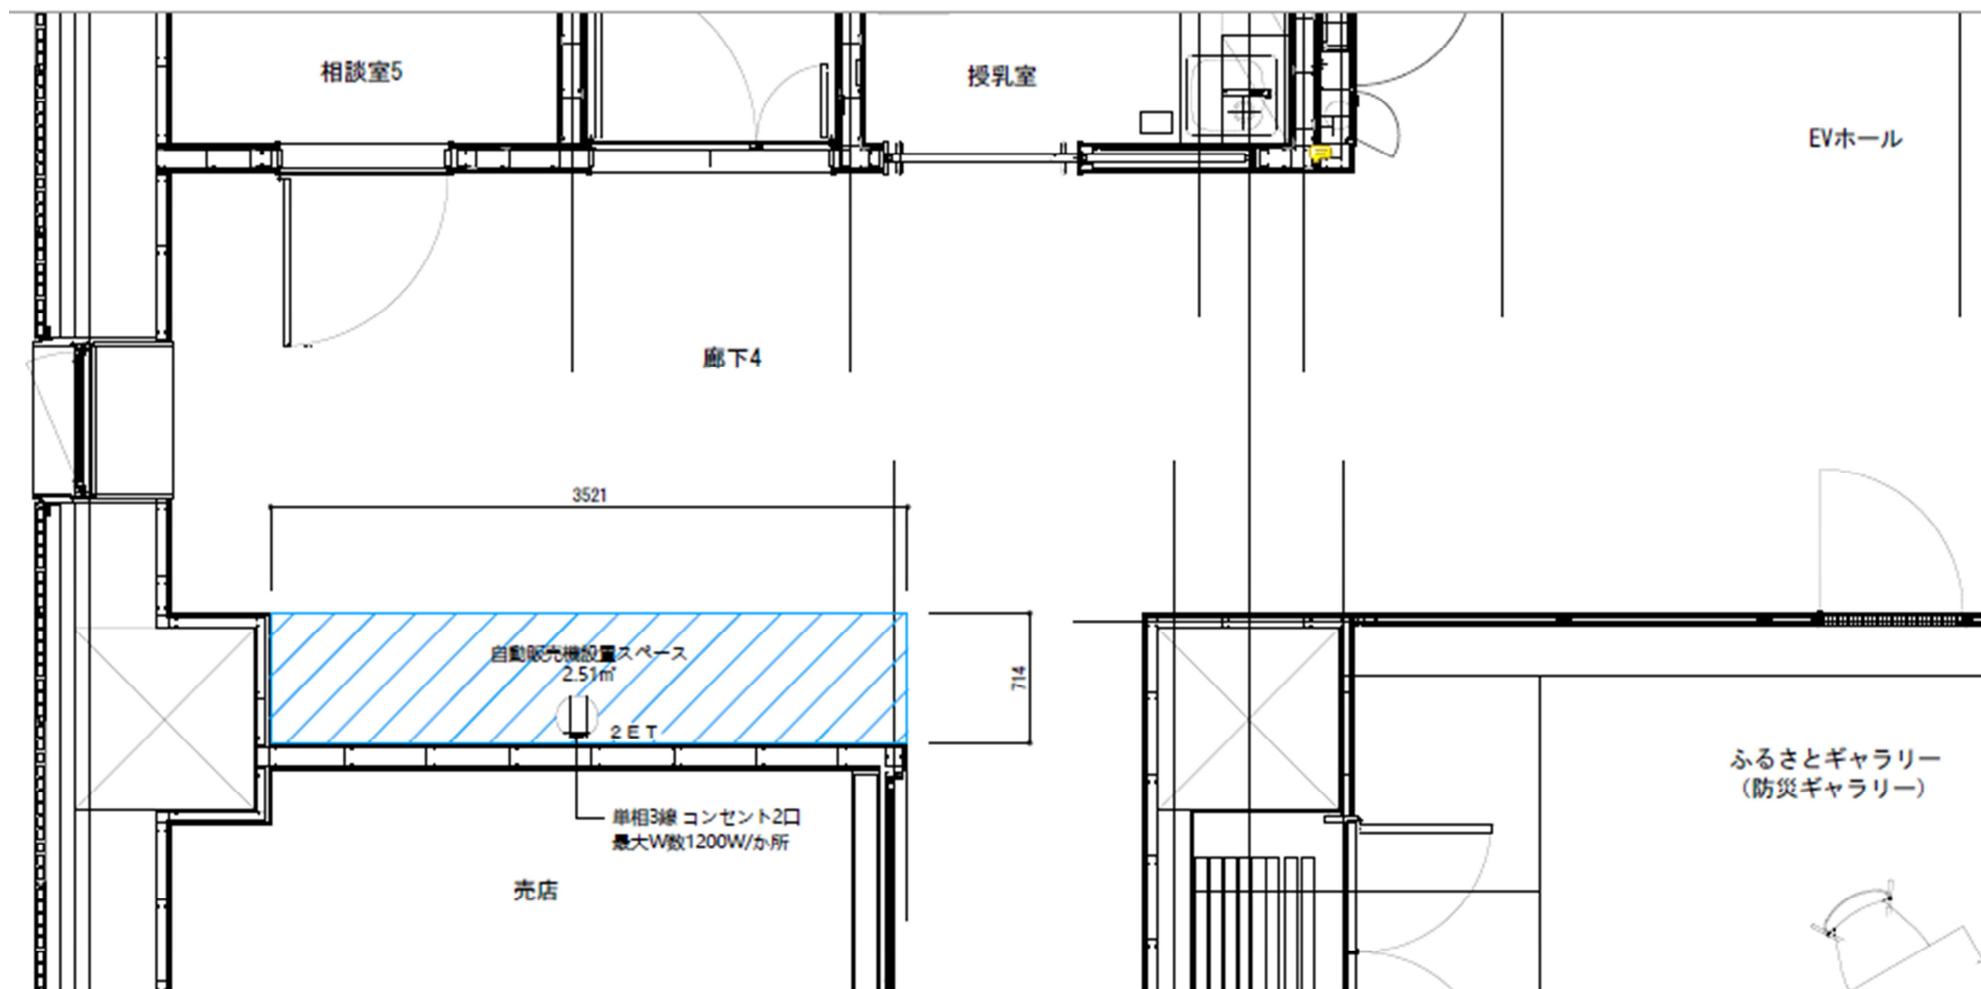

#### 4階 自動販売機設置可能エリア

