


やまい保育所

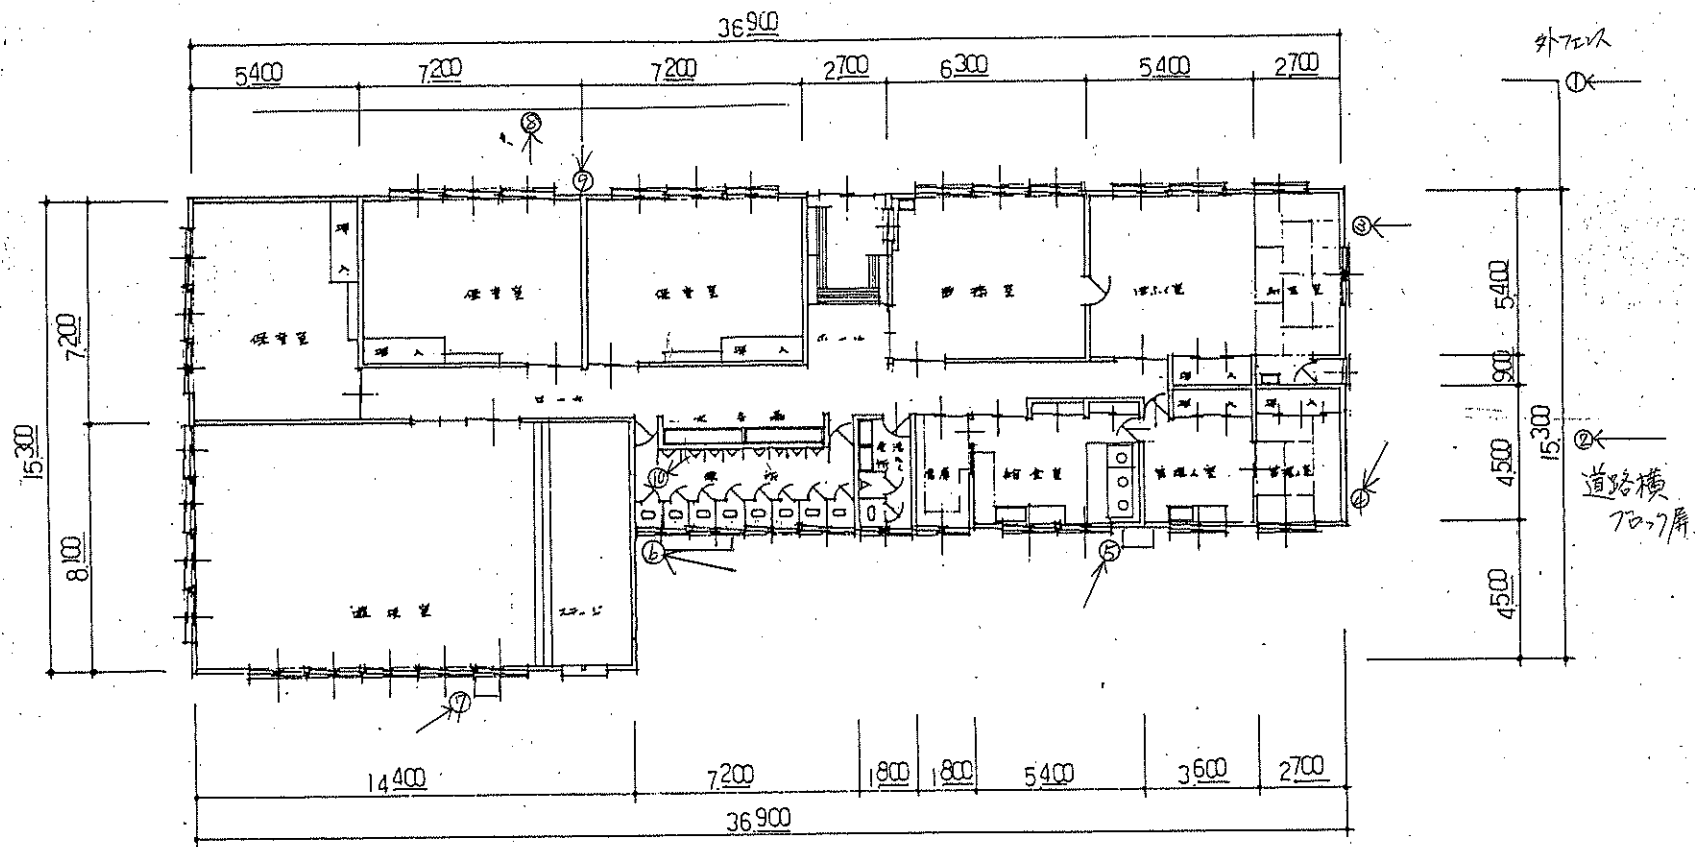

平面図 1/200