


都市公園台帳図

公園種別	5・5・1	公園種別	総合公園
公園名		公園名	明治公園
開設年月日	昭和57年12月1日	縮尺	

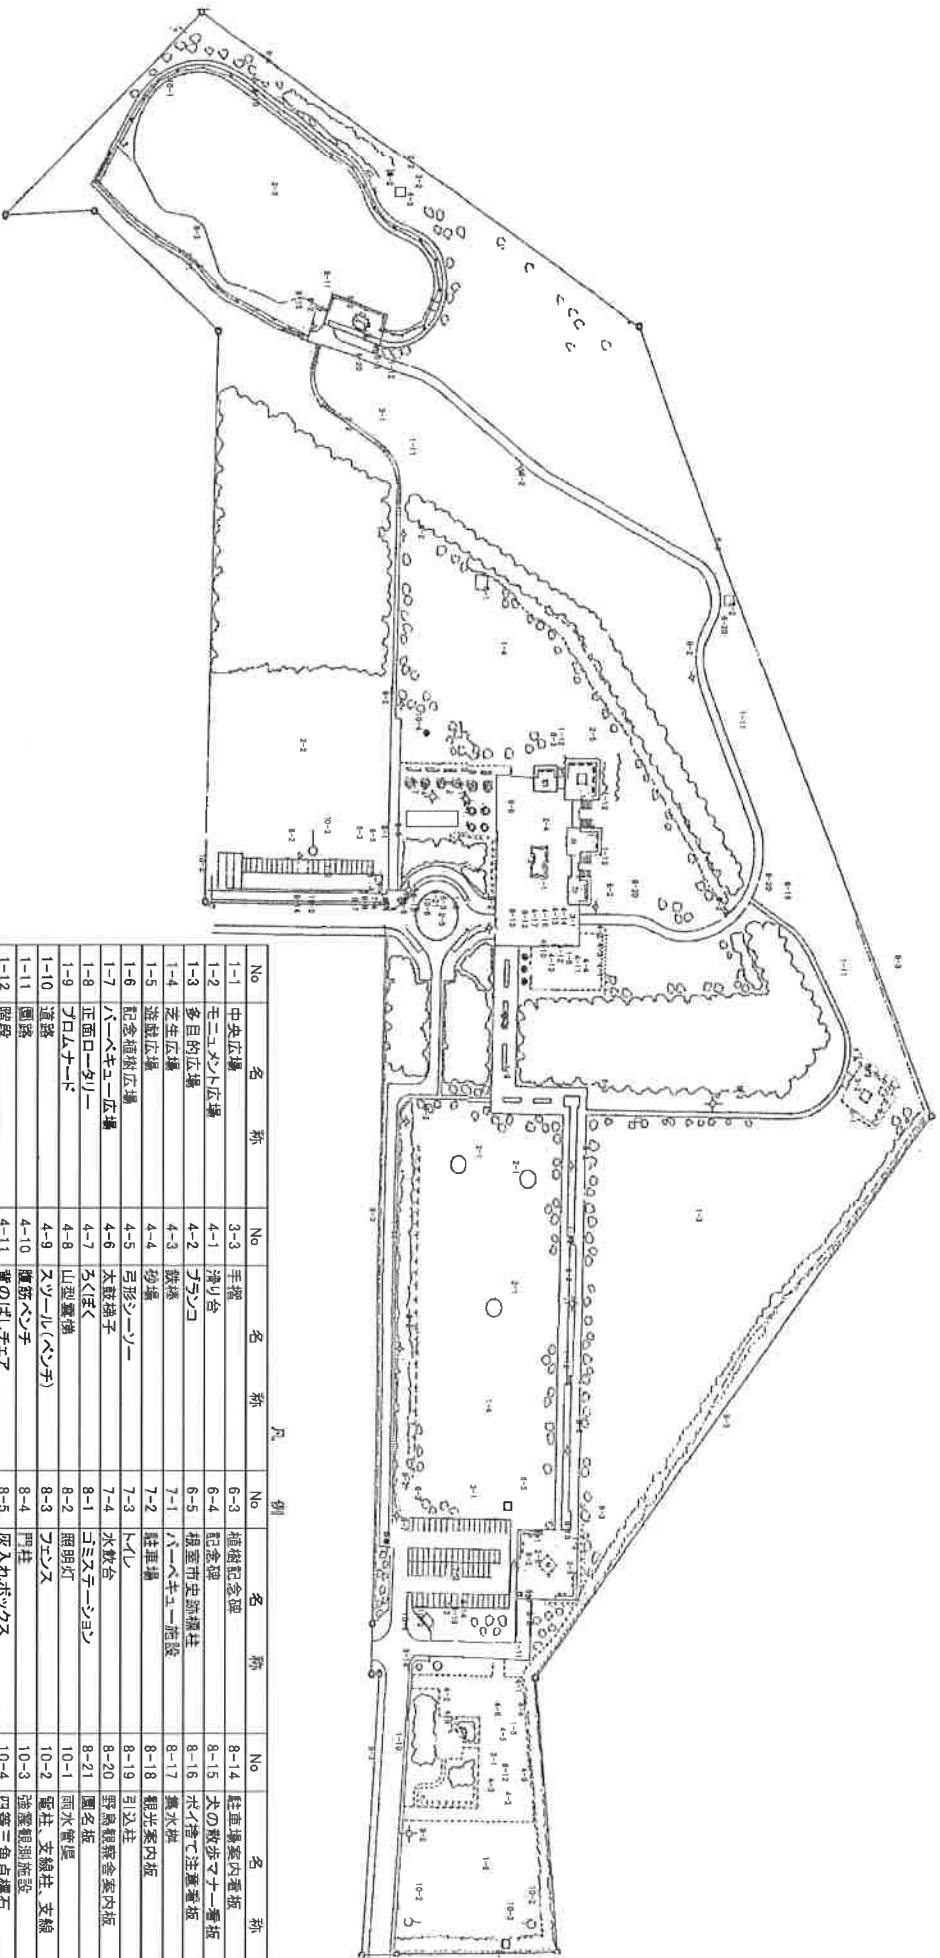

No	名称	No	名称	No	名称	No	名称
1-1	中央広場	3-3	手摺	6-3	植樹記念碑	8-14	駐車場案内看板
1-2	ミニムント広場	4-1	湧り台	6-4	記念碑	8-15	犬の散歩マナー看板
1-3	多目的広場	4-2	テラスコ	6-5	梅室市史跡標柱	8-16	水/捨て注意看板
1-4	芝生広場	4-3	数橋	7-1	ハーヴェキュー施設	8-17	湧水碑
1-5	遊戯広場	4-4	砂場	7-2	駐車場	8-18	観光案内板
1-6	記念植樹広場	4-5	弓形シューニー	7-3	トイレ	8-19	引込柱
1-7	ハーヴェキュー広場	4-6	本数椅子	7-4	水飲台	8-20	野鳥観察案内板
1-8	正面ロータリー	4-7	石(保)	8-1	ゴミステーション	8-21	園名板
1-9	フロムチャード	4-8	山梨置橋	8-2	照明灯	10-1	雨水管理
1-10	道路	4-9	スワール(ベンチ)	8-3	フェンス	10-2	電柱 支線柱 支線
1-11	園路	4-10	腰筋ベンチ	8-4	門柱	10-3	強襲観測施設
1-12	階段	4-11	壁のぼしチェア	8-5	取入れボックス	10-4	四等三角点標石
2-1	サイロ	4-12	バヨレルハイカー	8-6	ゴミ袋ボックス	10-5	公衆電話柱
2-2	緑地	4-13	前屋台	8-7	車止め	10-6	遊戯場所看板
2-3	観賞池	4-14	テラスチャター	8-8	分電盤		
2-4	噴水施設	4-15	バヨレルスロープ	8-9	車両進入禁止看板		
2-5	細砂地	4-16	ジャマタカツチボール	8-10	観賞池進入防止柵		
2-6	ミニムント	4-17	スワレル遊具	8-11	観賞池注意看板		
3-1	ベンチ	6-1	野外ステーション	8-12	遊具注意看板		
3-2	あずまや(四向)	6-2	野鳥観察舎	8-13	健康器具説明看板		