


都市公園台帳図

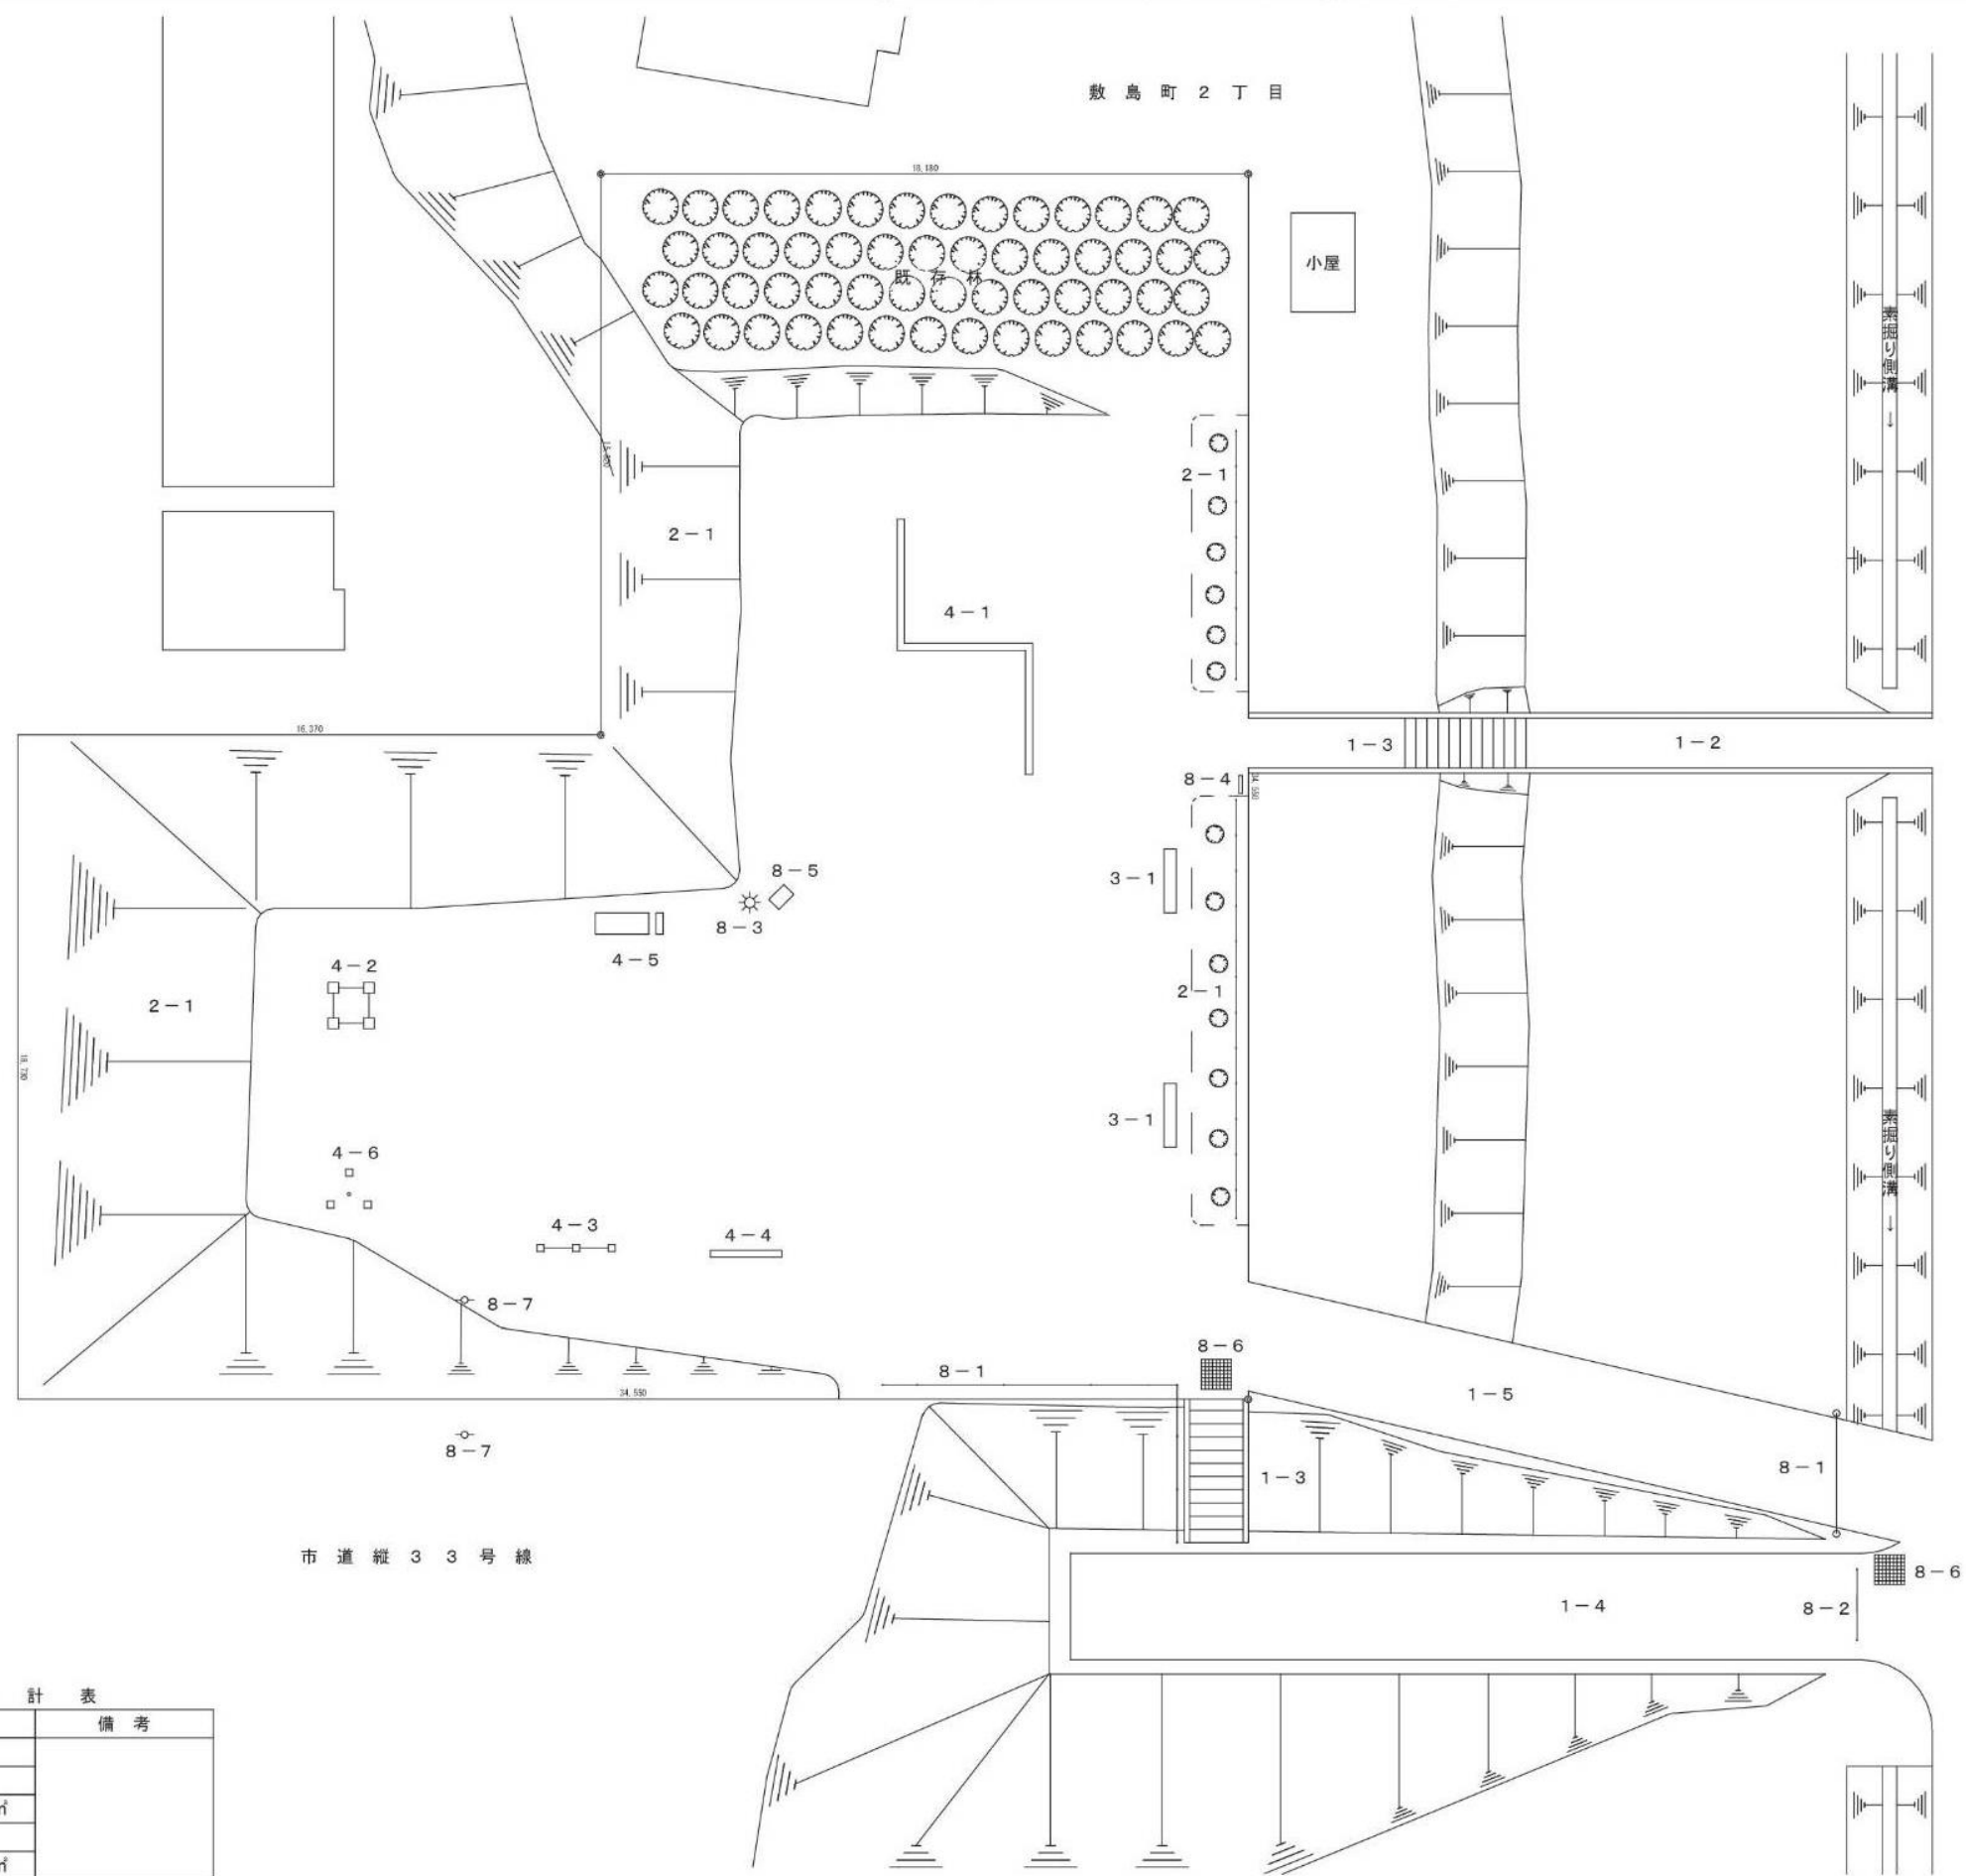

|       |             |     |       |
|-------|-------------|-----|-------|
| 公園コード | 2・2・2       | 公園別 | 街区公園  |
| 敷島公園  |             |     |       |
| 開設年月日 | 昭和60年 9月20日 | 縮尺  | 1:200 |

市道横23号甲線



| 凡例  |          |
|-----|----------|
| 1-1 | 遊戯広場     |
| 1-2 | 園路       |
| 1-3 | 階段       |
| 1-4 | 管理用道路    |
| 1-5 | スロープ     |
| 2-1 | 緑地       |
| 3-1 | ベンチ      |
| 4-1 | 平均台      |
| 4-2 | ぶら下がり    |
| 4-3 | 腕立て伏せ    |
| 4-4 | 腰のストレッチ  |
| 4-5 | 腹筋       |
| 4-6 | 段上り      |
| 8-1 | フェンス(鋼製) |
| 8-2 | 車止め      |
| 8-3 | 照明灯      |
| 8-4 | 園名板      |
| 8-5 | 遊具注意看板   |
| 8-6 | 集水樹      |
| 8-7 | 引込柱      |

| 面積集計表 |         |    |
|-------|---------|----|
| 区分    | 面積      | 備考 |
| 国有地   |         |    |
| 道有地   |         |    |
| 市有地   | 934.72㎡ |    |
| 民有地   |         |    |
| 合計    | 934.72㎡ |    |